




2 PLANTA BAIXA 1º PAVIMENTO
1 : 100

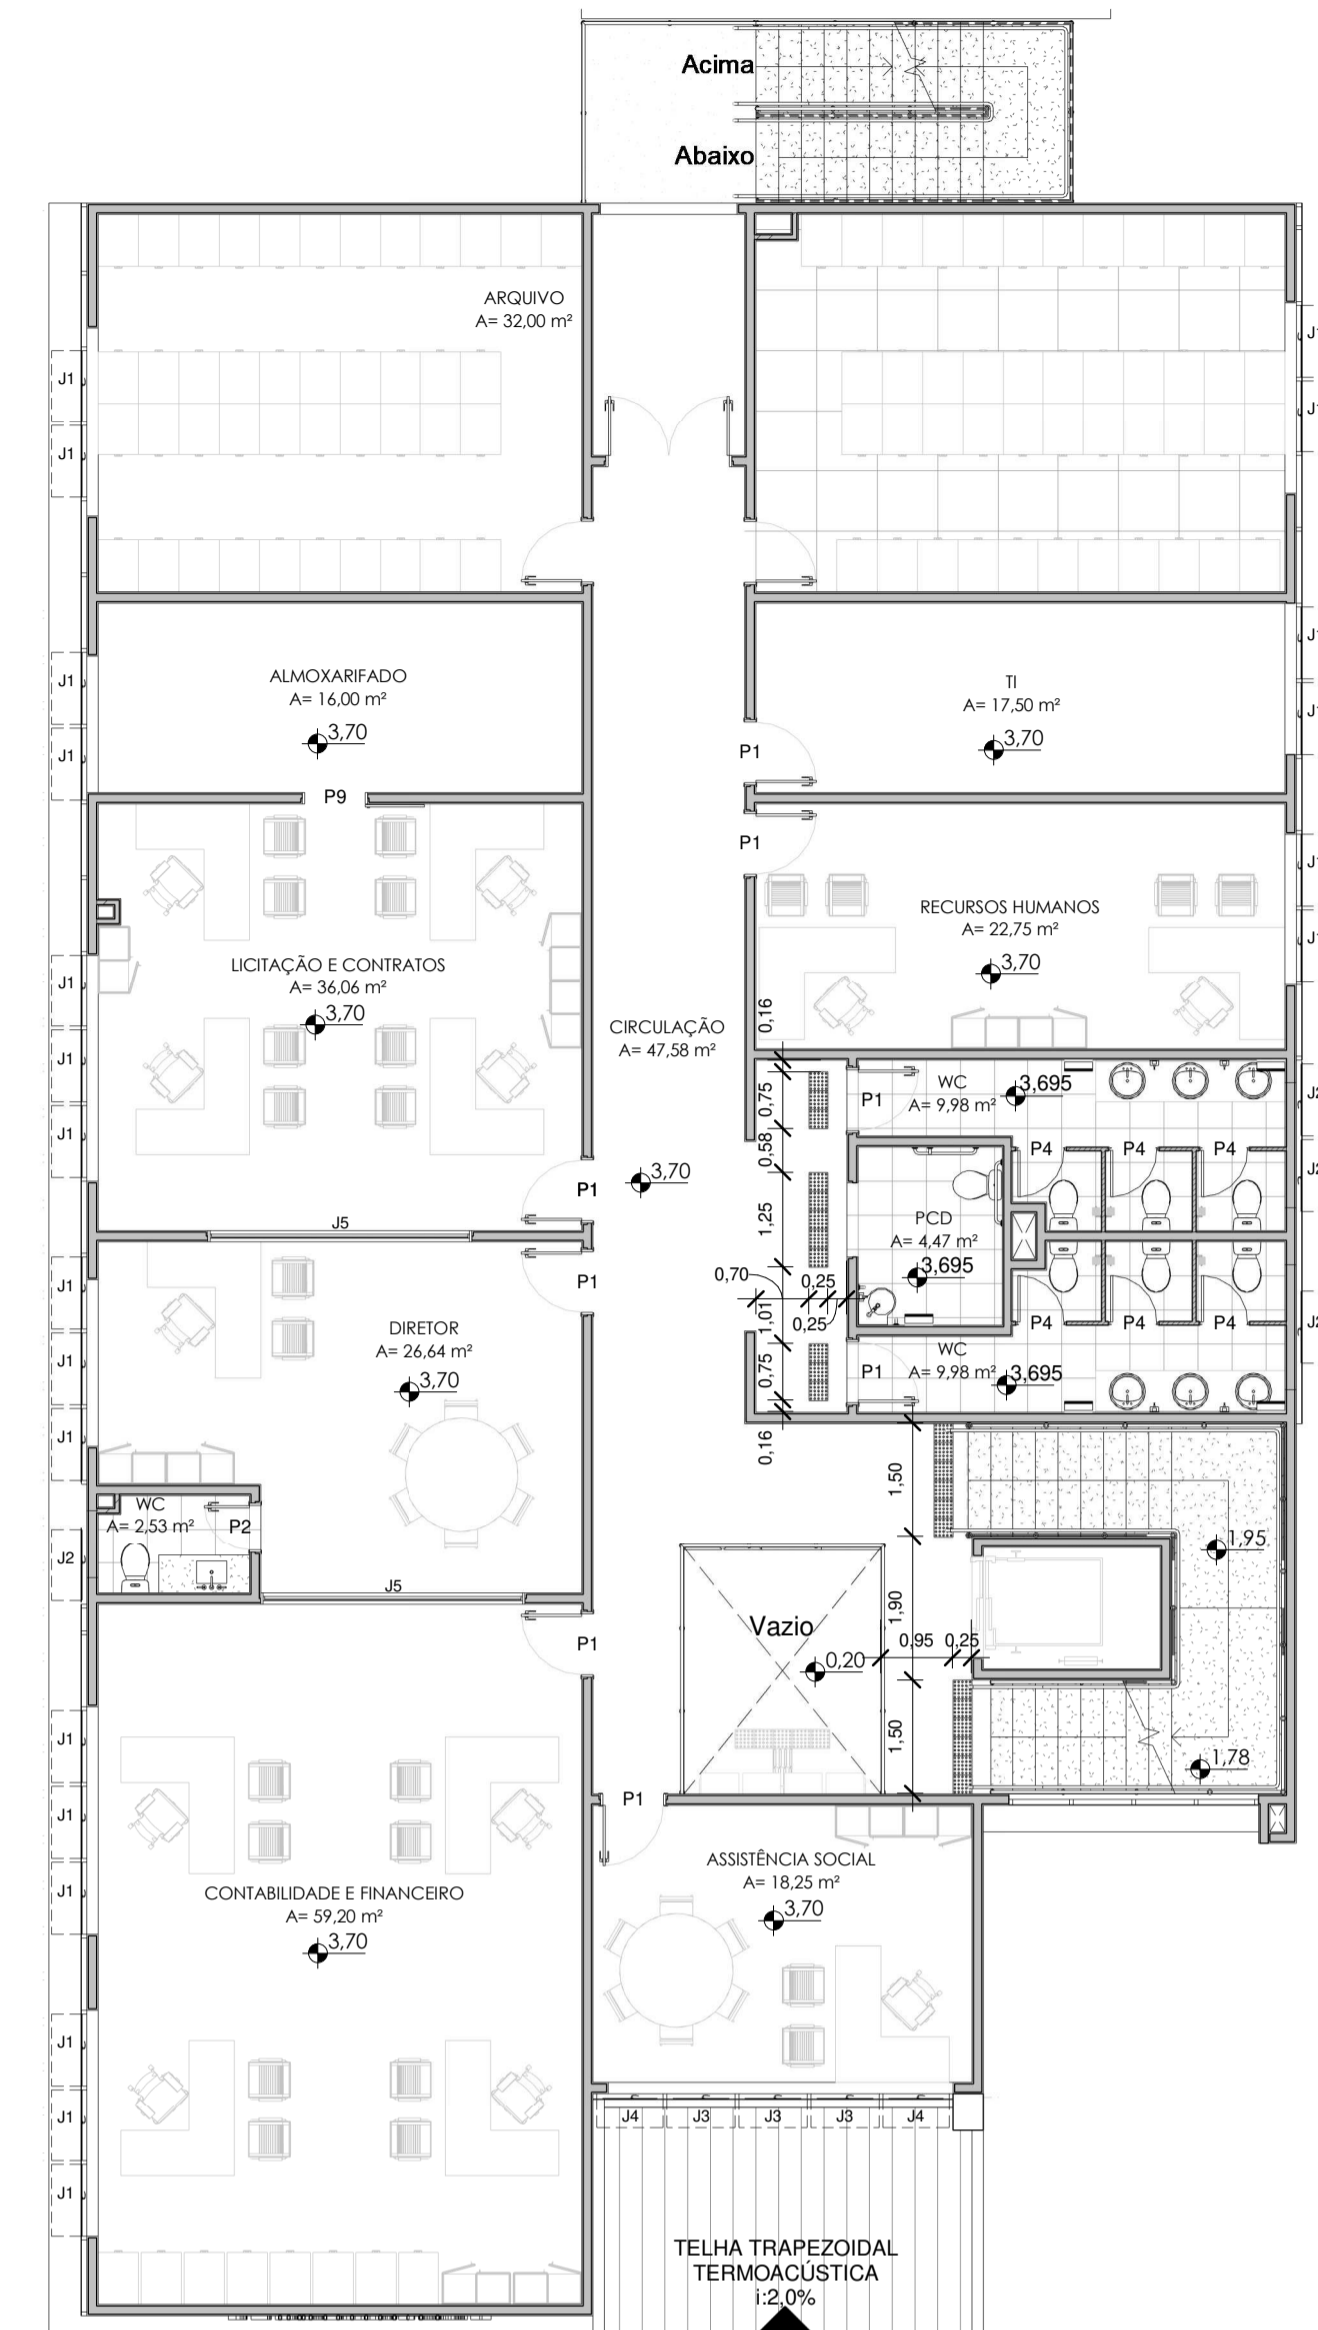

3 PLANTA BAIXA - 2º PAVIMENTO
1 : 100

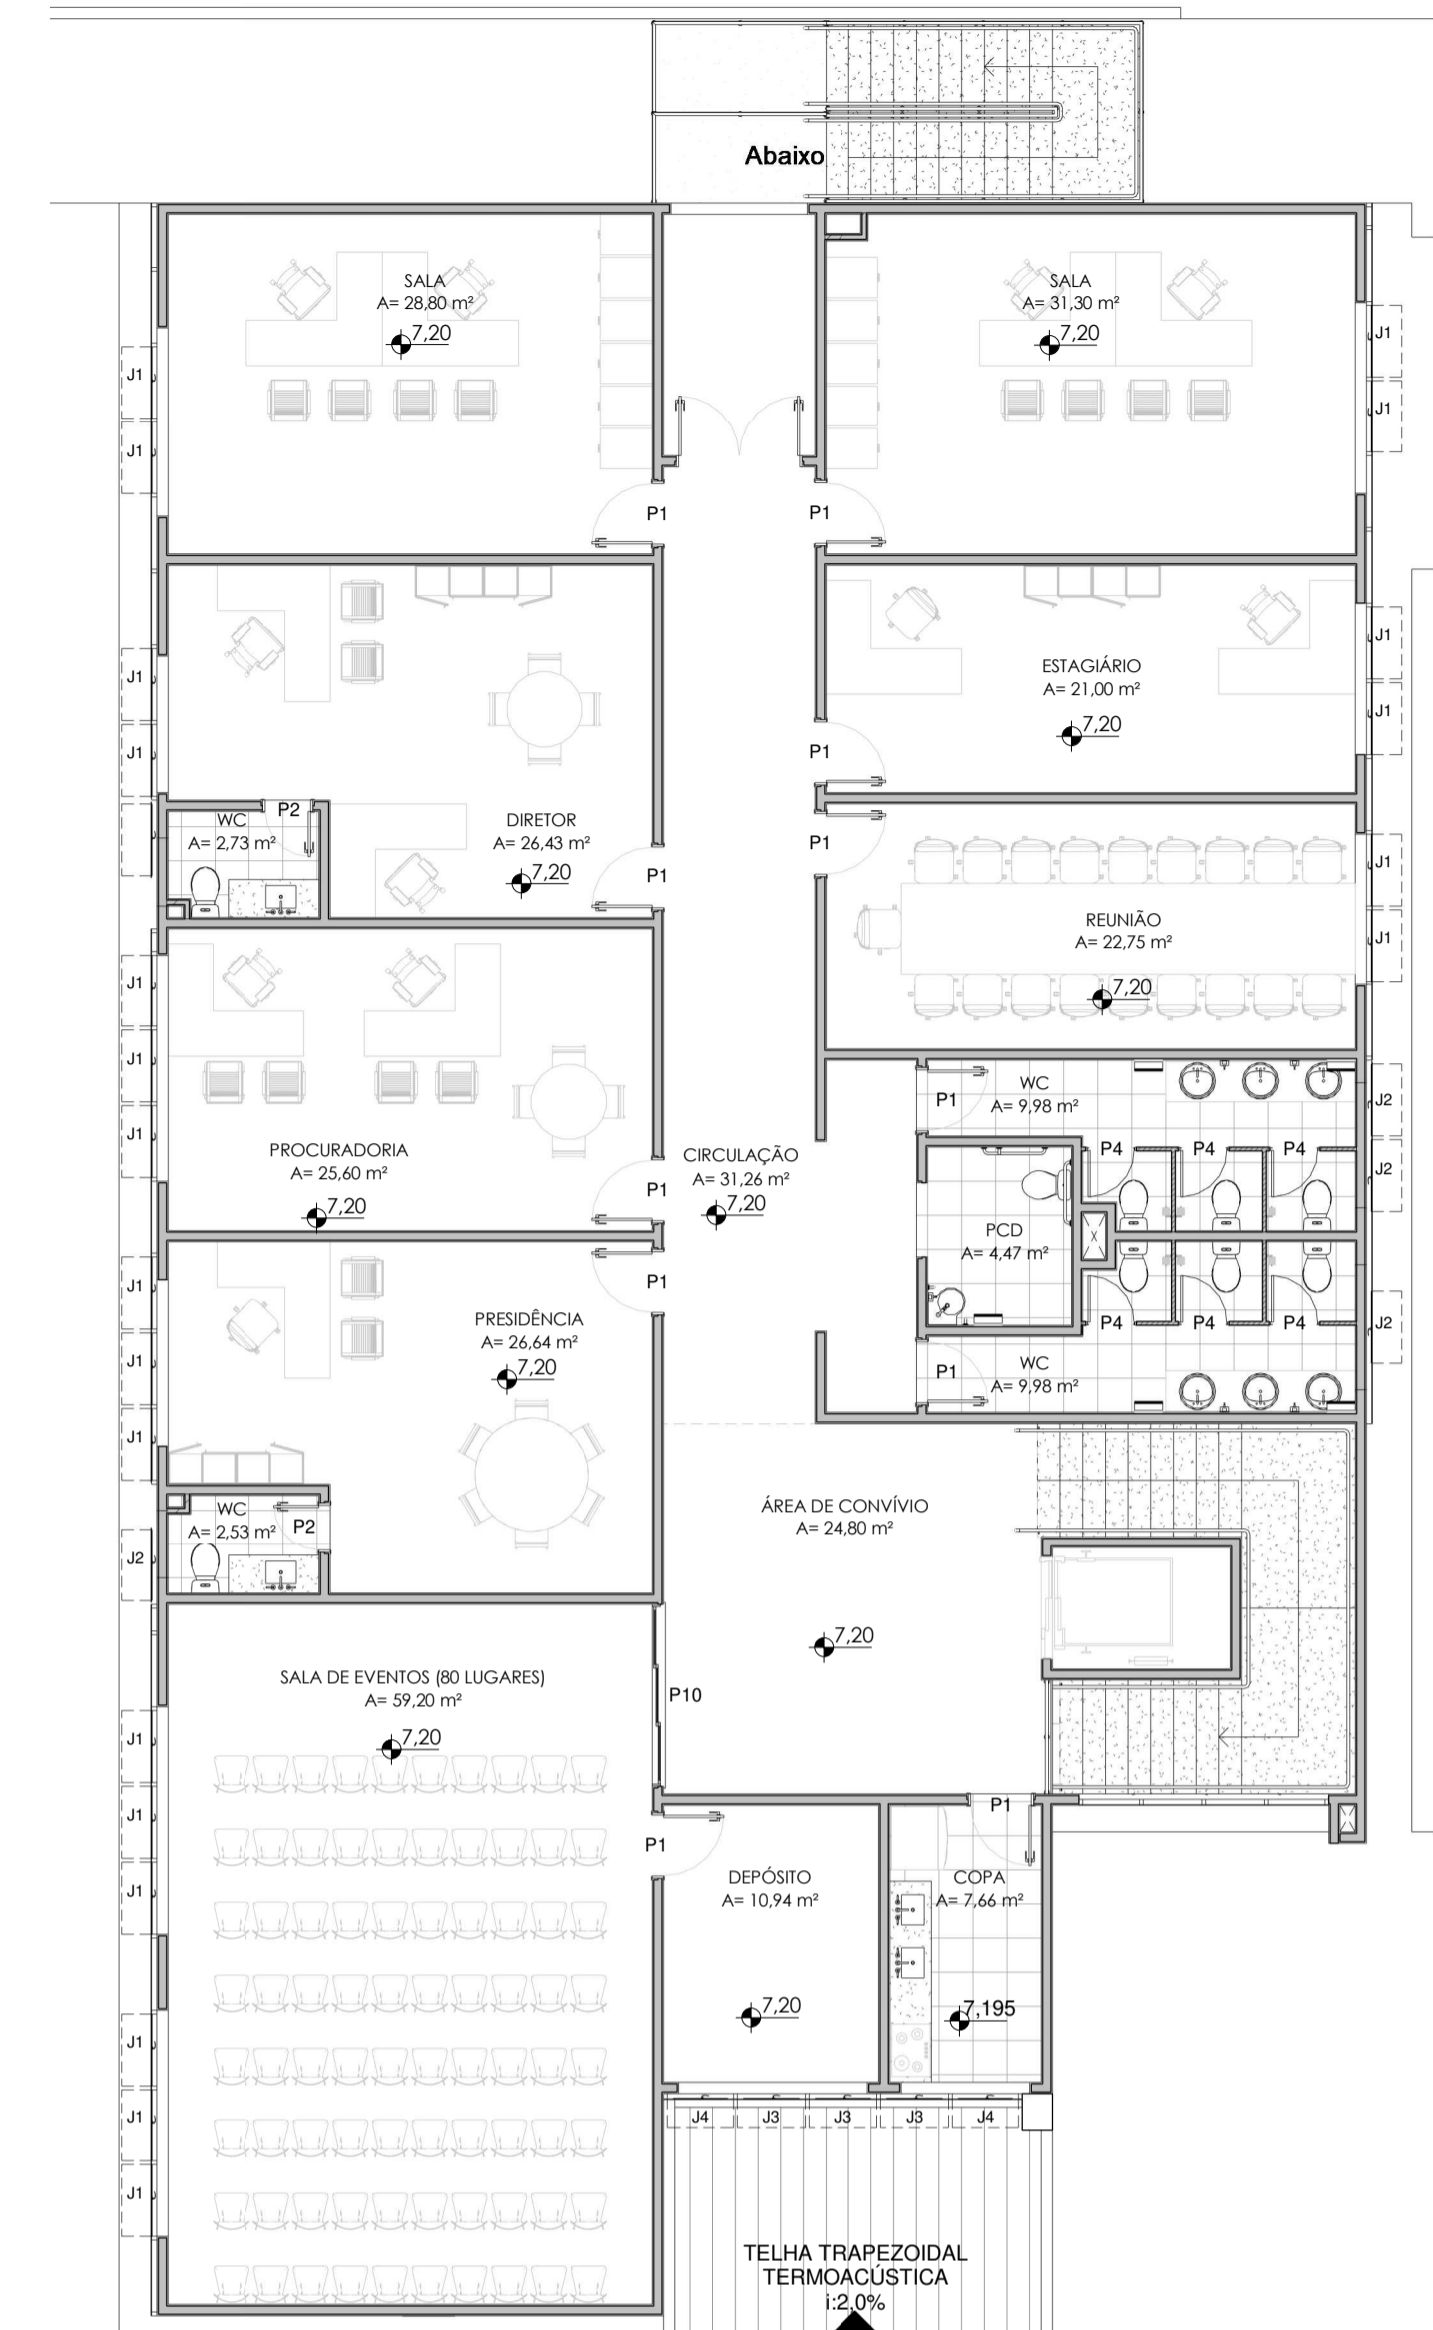


4 PLANTA BAIXA - 2º PAVIMENTO
1 : 100

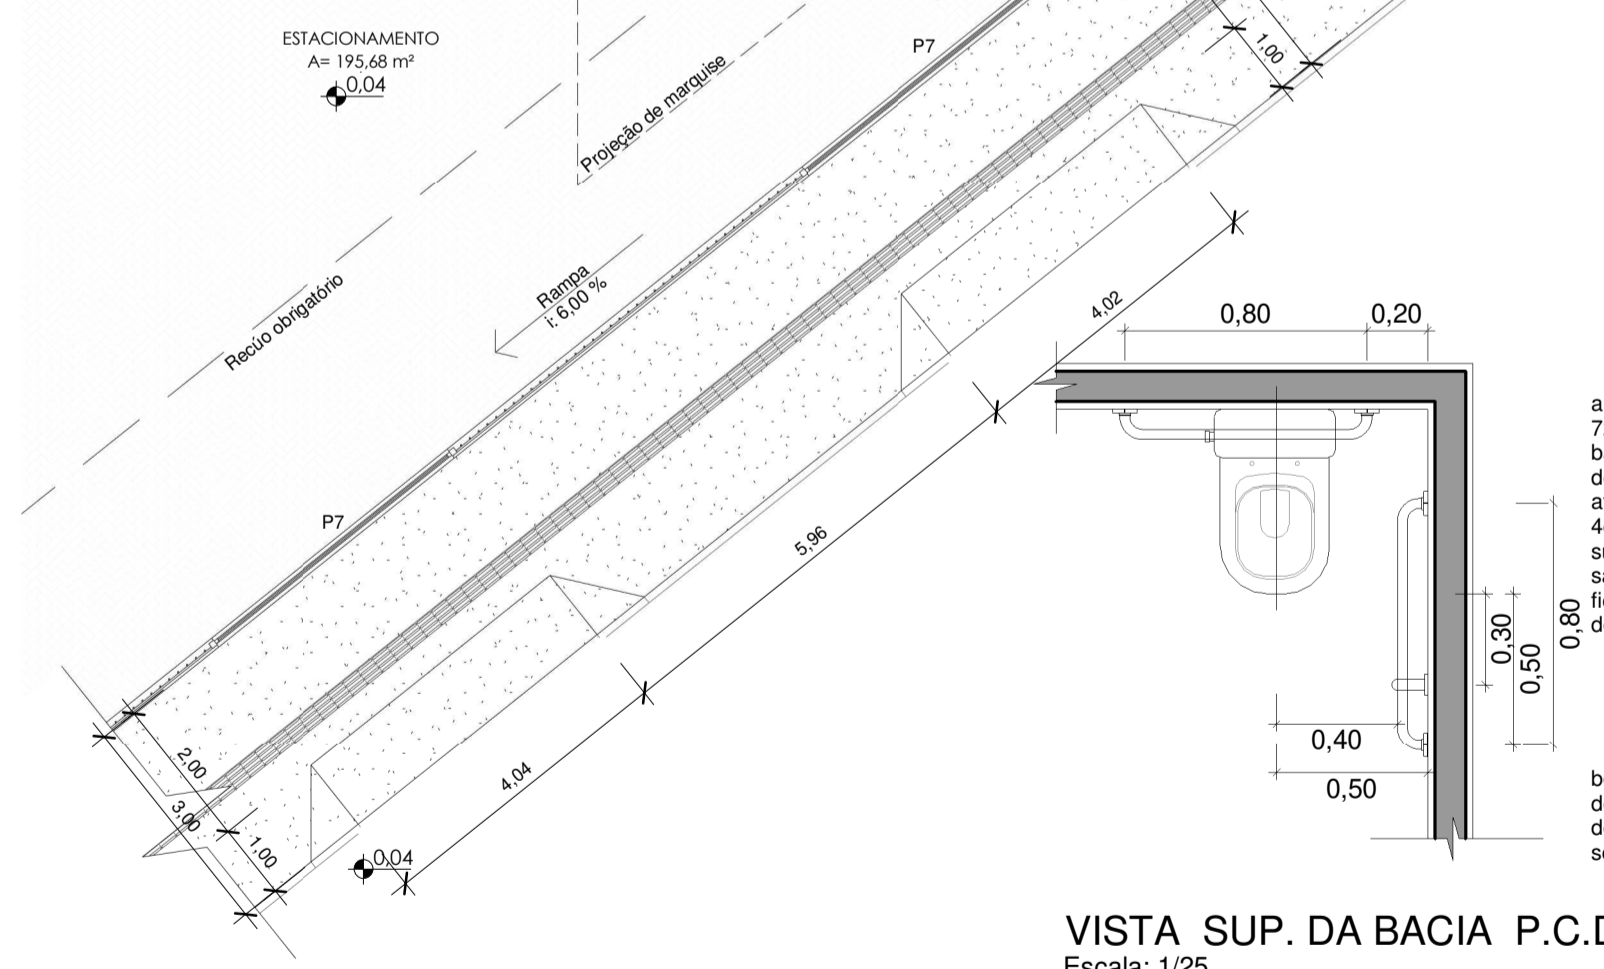

VISTA SUP. DA BACIA P.C.D
Escala: 1/25


VISTA LATERAL DA BACIA P.C.D
Escala: 1/25

1 ACESSIBILIDADE - TÉRREO
1 : 100

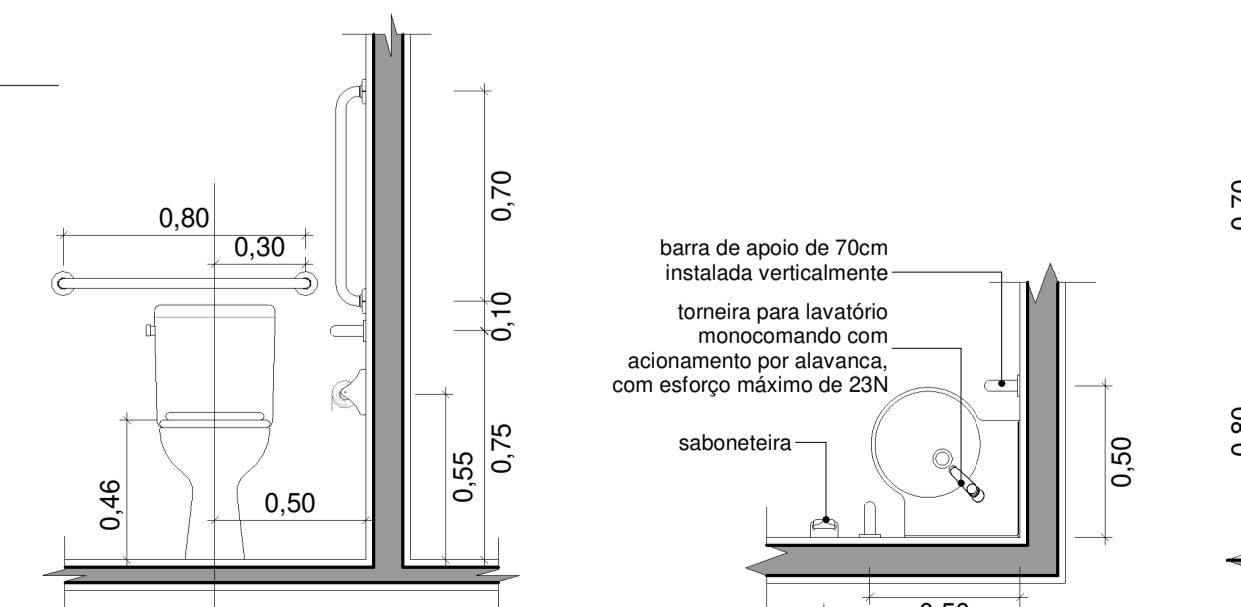


VISTA FRONT. DA BACIA P.C.D
Escala: 1/25


VISTA SUP. DO LAV. P.C.D
Escala: 1/25

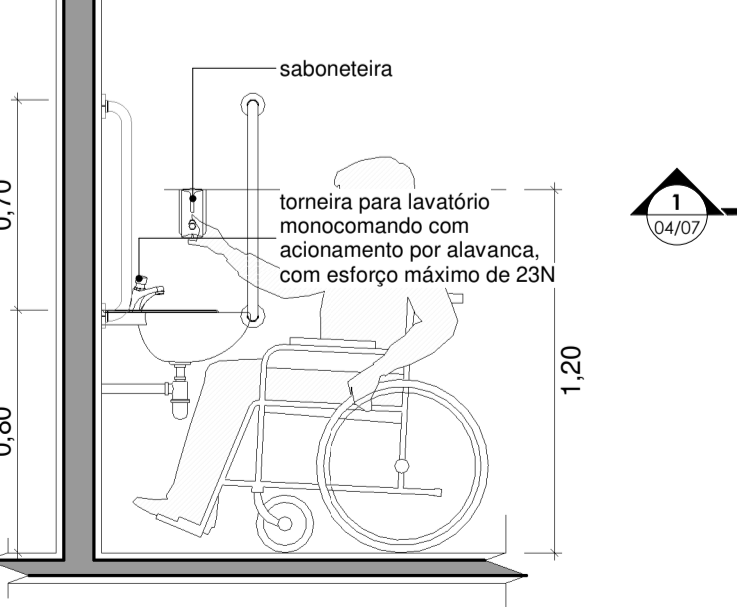

VISTA LAT. DO LAVATÓRIOP.C.D
Escala: 1/25

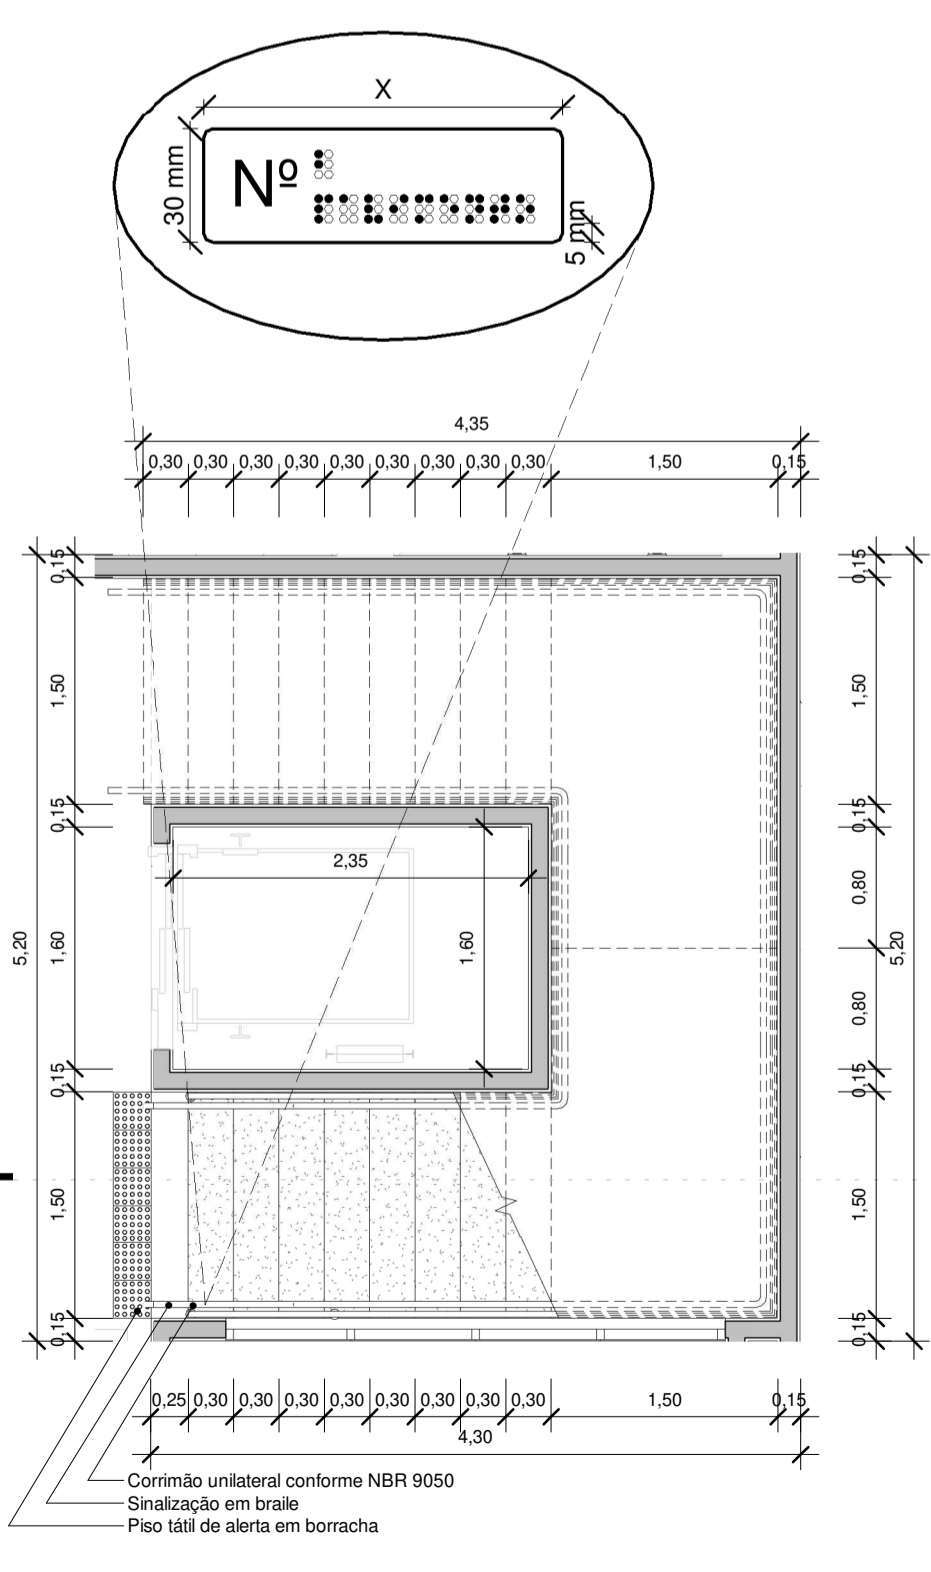

5 DET. ESCADAS
1 : 50

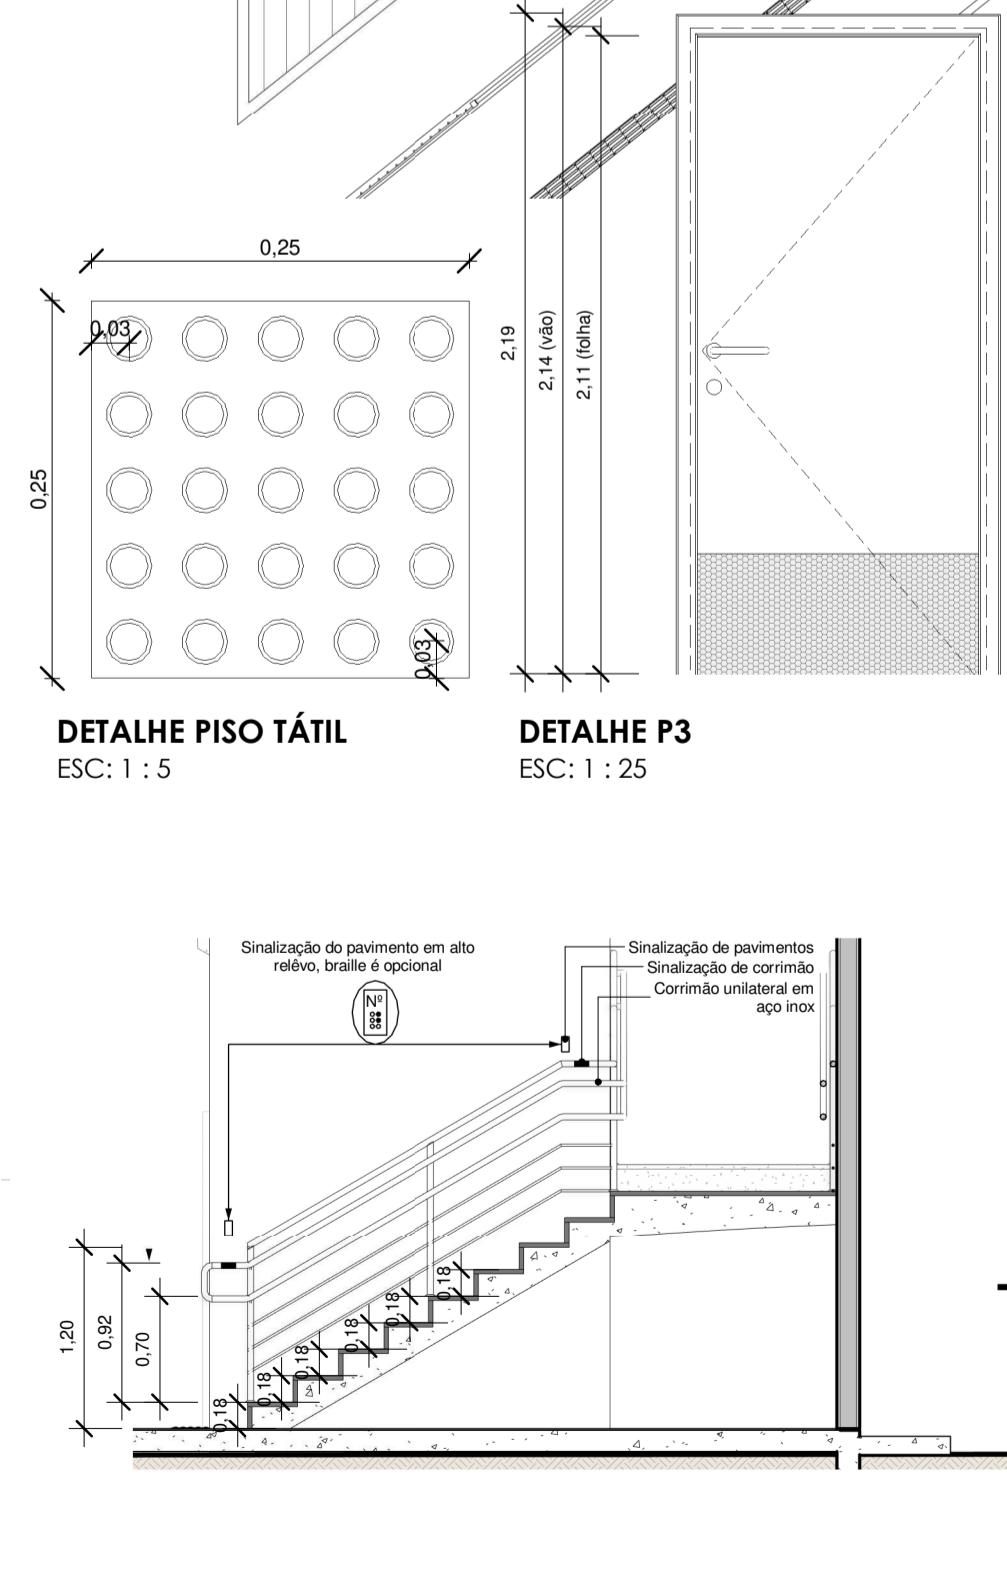


DETALHE PISO TÁTIL
ESC: 1 : 5

DETALHE P3
ESC: 1 : 25

6 CORTE 1 - 1
1 : 50

TABELA DE PORTAS				
CÓDIGO	LARGURA	ALTURA	DESCRIÇÃO	QNTD
P1	0,80	2,10	Porta de Madeira com uma folha de abrir	30
P2	0,60	2,10	Porta de Madeira com uma folha de abrir	4
P3	0,90	2,10	Porta em madeira com barra e batente, vido det.	3
P4	0,60	1,70	Porta em alumínio veneziana	18
P5	1,74	2,04	Porta de correr 02 folhas, em vidro e alumínio	1
P6	3,94	2,04	Porta de correr 04 folhas, em vidro e alumínio	1
P7	4,00	2,05	Portão de garagem em ferro, com pintura em esmalte sintético cor branca	3
P8	1,50	1,90	Portão em ferro, com pintura em esmalte sintético cor branca	1
P9	0,80	2,10	Porta de Madeira com uma folha de correr	1
P10	2,34	2,04	Porta de correr 02 folhas, em vidro e alumínio	1
P11	1,60	2,10	Porta de Madeira com uma folha de abrir	2

TABELA DE JANELAS				
CÓDIGO	LARGURA	ALTURA	DESCRIÇÃO	QNTD
J1	0,95	1,20	Maxim-ar de vidro com 1 folha	64
J2	0,95	0,50	Maxim-ar de vidro com 1 folha	13
J3	0,90	1,45	Maxim-ar de vidro com 1 folha	6
J4	0,87	1,45	Maxim-ar de vidro com 1 folha	4
J5	3,50	1,40	Janela Maxim-ar de vidro e PVC	4

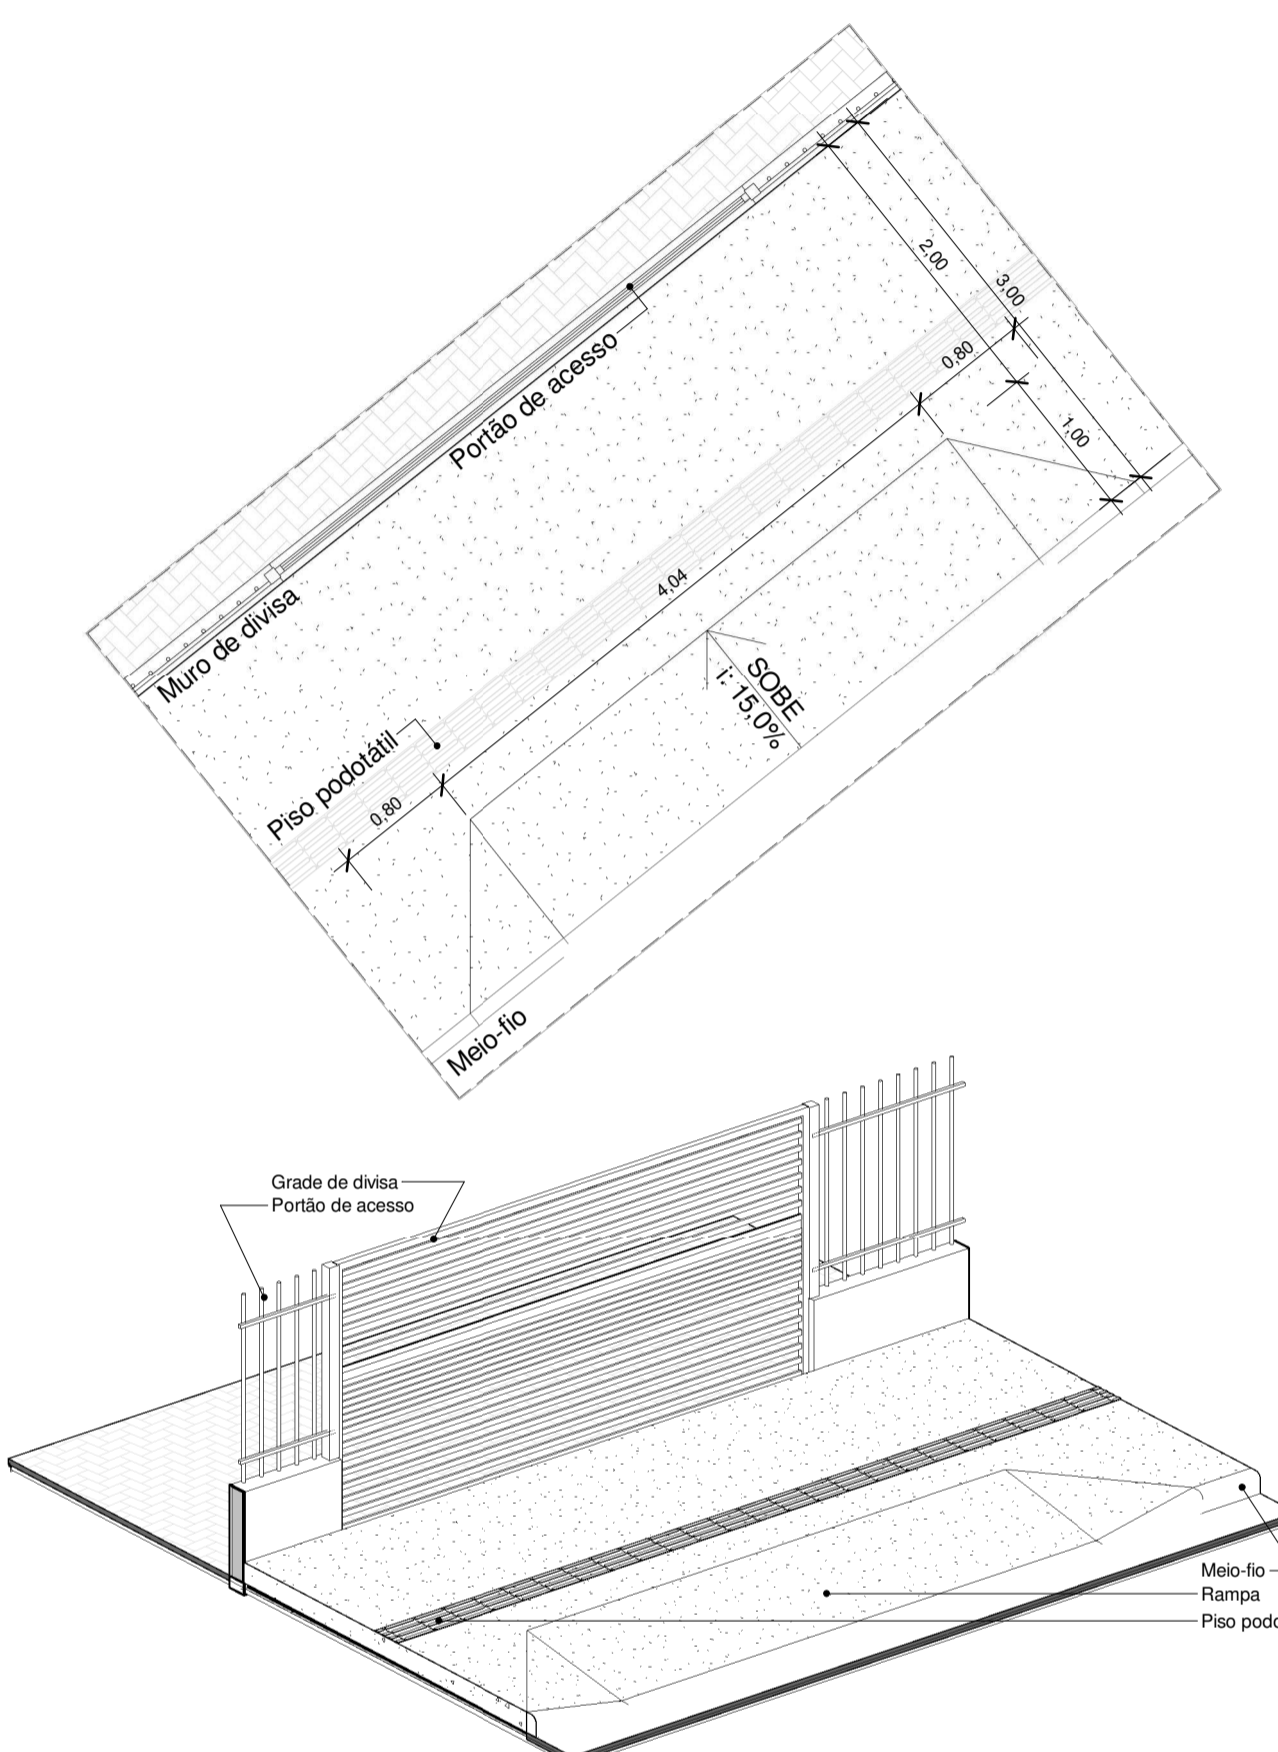

17. DET. REBAIXO MEIO-FIO
1 : 50

ACESSIBILIDADE
PLANTA DE ACESSIBILIDADE E DETALHES

DLM ENGENHARIA E ARQUITETURA
CNPJ: 43.258.586/0001-00
AVENIDA JOCKEY CLUB, 448 - JARDIM JOCKEY CLUB - LONDRINA/PR
FONE: (43)98603-4794
EMAIL: DLMENGENHARIA E ARQUITETURA@GMAIL.COM

ITAJAÍ / SANTA CATARINA

INSTITUTO DE PREVIDÊNCIA DE ITAJAÍ - IPI / SC

Rua Anna Carolina Zapparoli Gomes Silva de Souza, 55
Itajaí / SC
Ressacada

DATA: Outubro / 2023
FONE: (43)3255-8600

PRANCHAS Nº: 1/1

DESENHO: LARISSA MEIRELES
ESCALA: INDICADA