



1 PLANTA DE LOCAÇÃO
1 : 100

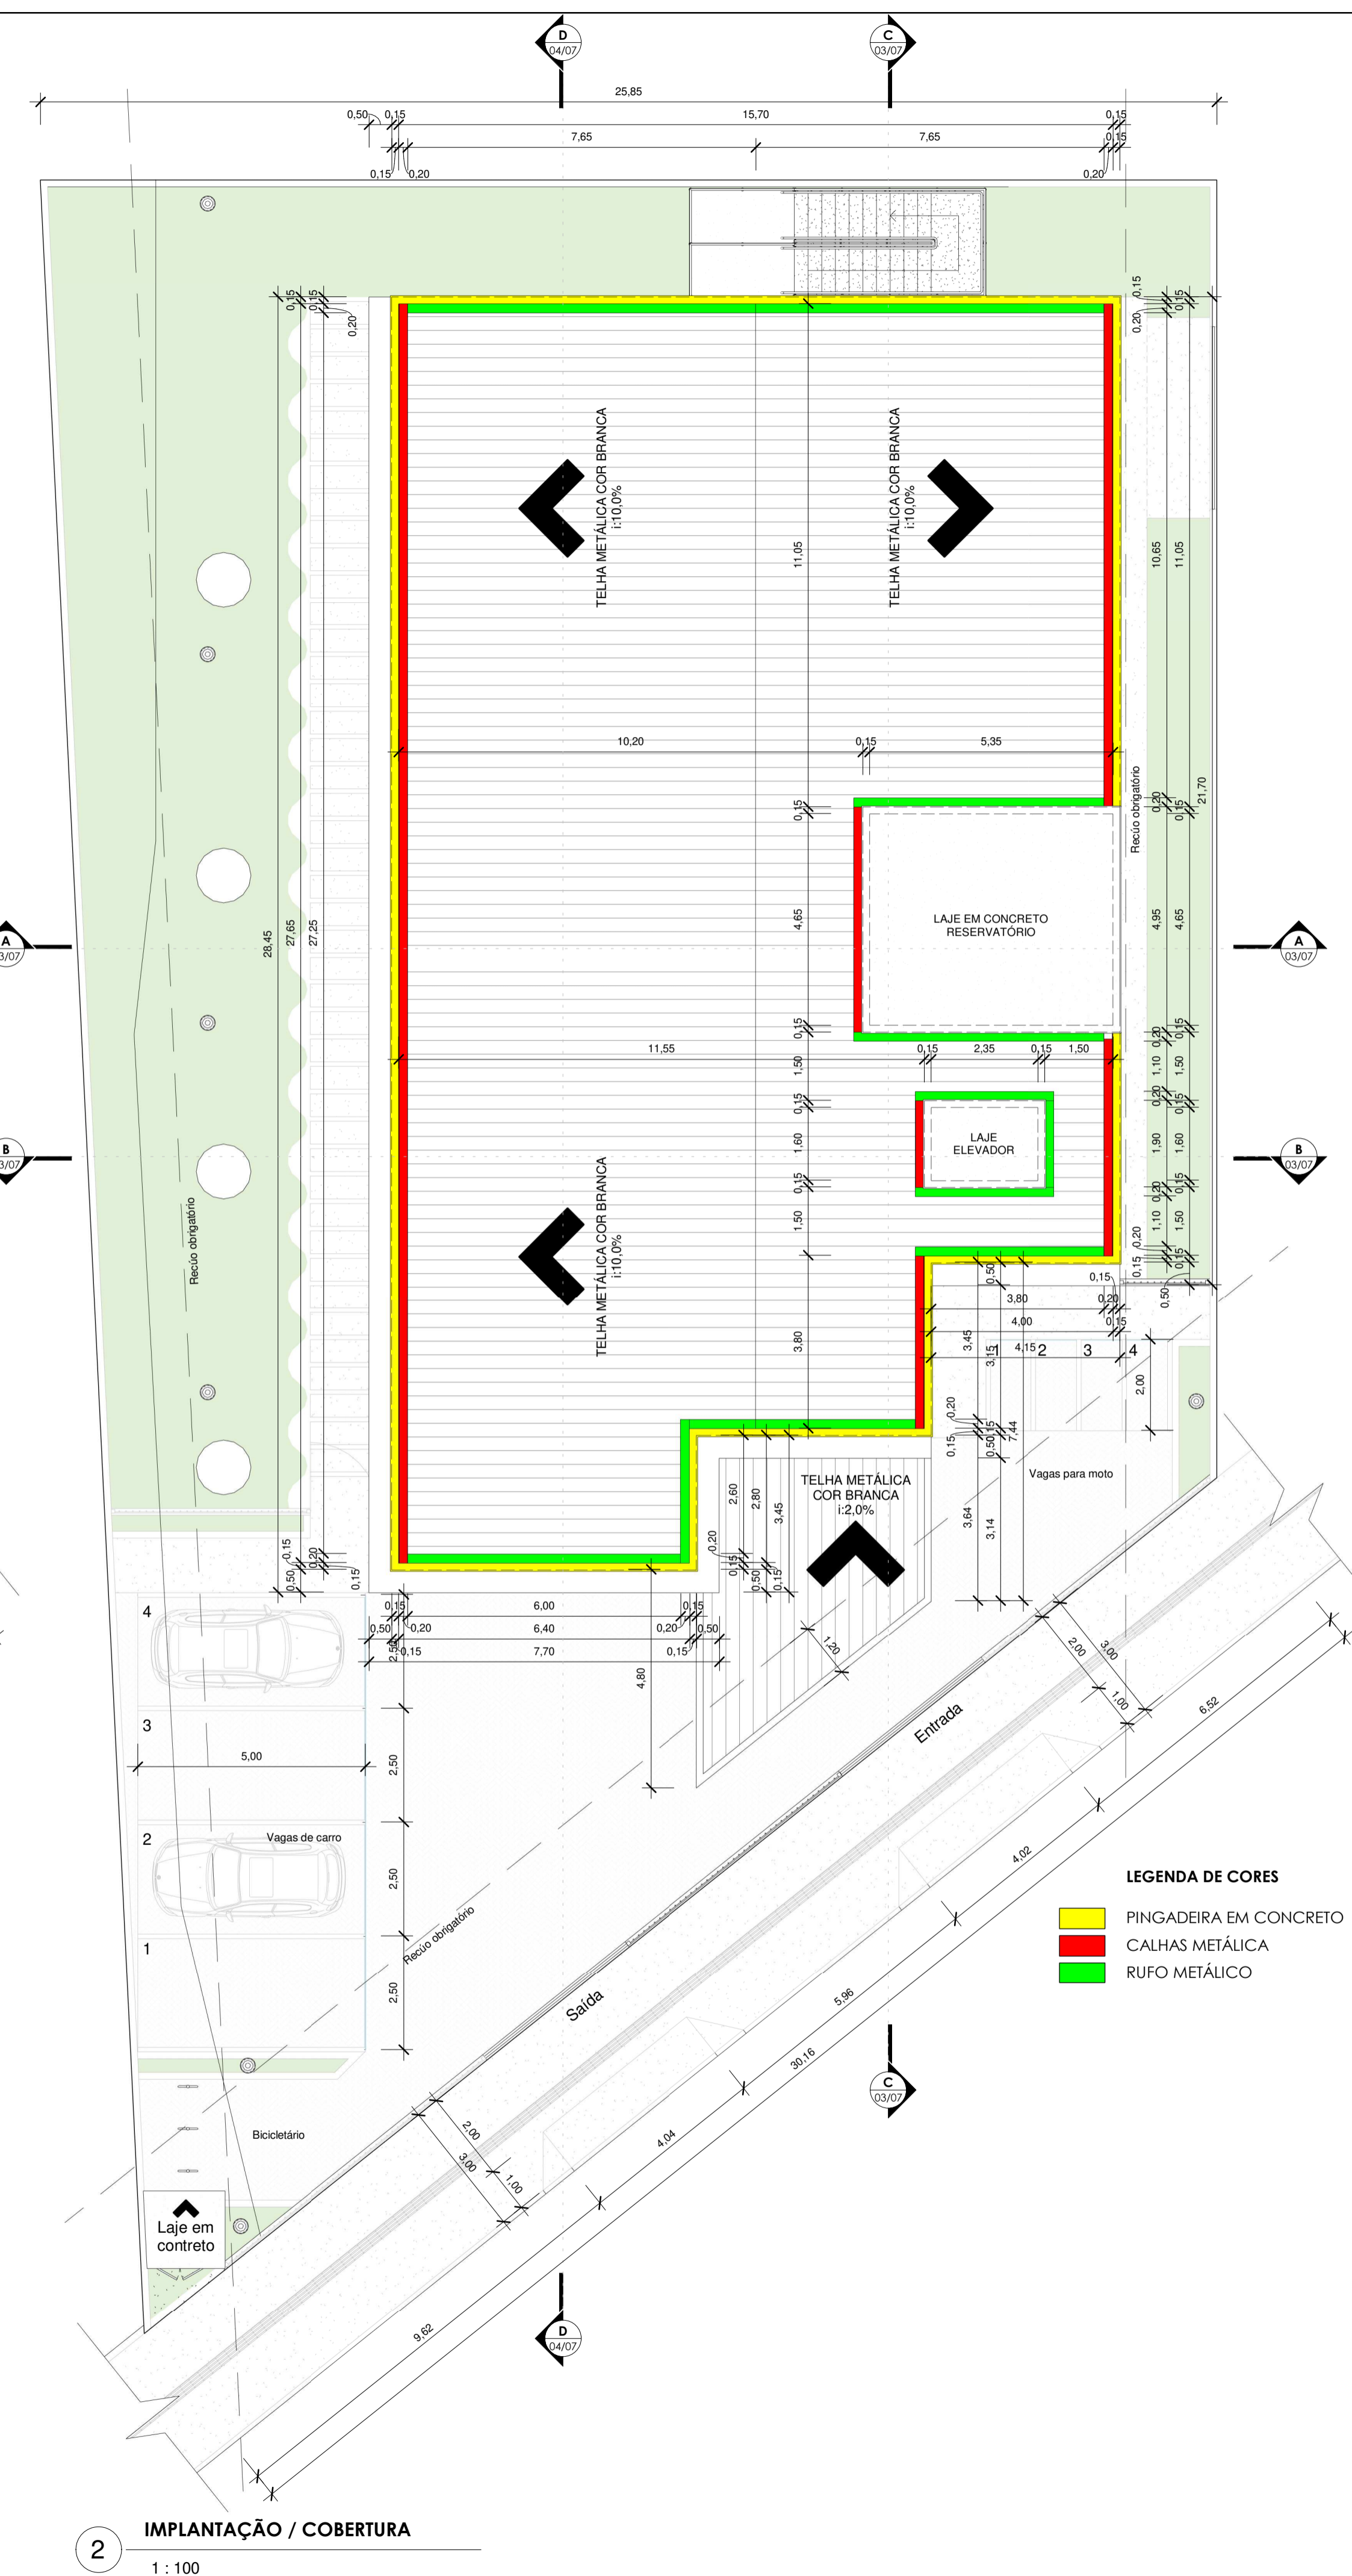

2 IMPLANTAÇÃO / COBERTURA
1 : 100

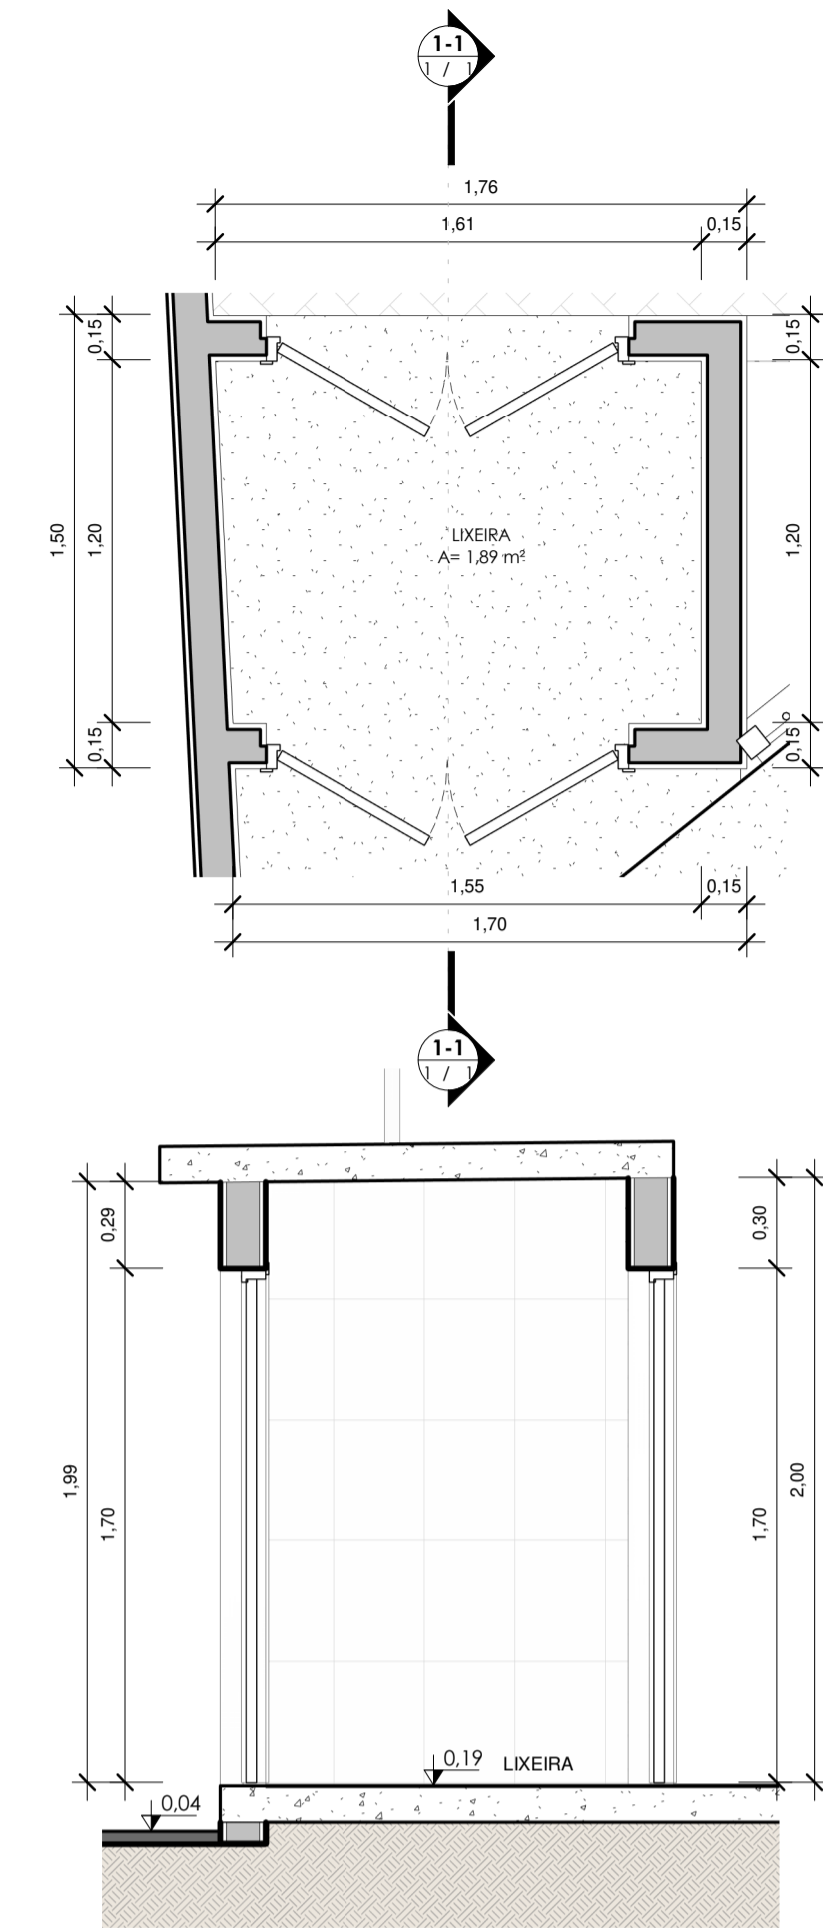

3 DET. LIXEIRA
1 : 25

ASSUNTO PROJETO ARQUITETÔNICO	Nº DA PRANCHA:
PLANTA DE LOCAÇÃO, PLANTA DE COBERTURA E IMPLANTAÇÃO	1 / 1
TIPO DA EDIFICAÇÃO:	
CONSTRUÇÃO DE CENTRO PREVIDENCIÁRIO DE ITAJÁI / SC	
ENDEREÇO DA OBRA:	DATA:
Rua Anna Carolina Zapparoli Gomes Silva de Souza, 55	28/10/2023

PROPRIETÁRIO:
INSTITUTO DE PREVIDÊNCIA DE ITAJÁI - IPI

SITUAÇÃO (SEM ESCALA):



DECLARO A APROVAÇÃO DO PROJETO POR PARTE DA PREFEITURA NÃO RECONHECE O DIREITO DE PROPRIEDADE DO TERRENO.

ASSINATURAS:

Instituto de Previdência de Itajaí - IPI

DLM ENGENHARIA E ARQUITETURA EIRELI
LARISSA MEIRELES
ARQUITETA E URBANISTA
CAU / PR -A263386-8
CPF: 099.510.109-46

Responsável pela execução

QUADRO DE ÁREAS:

ÁREA DO TERRENO:	447,44 m²
ÁREA DO 1º PAVIMENTO:	419,83 m²
ÁREA DO 2º PAVIMENTO:	419,83 m²
ÁREA TOTAL:	1 259,53 m²
ÁREA DO TERRENO:	924,44 m²
TAXA DE OCUPAÇÃO (DA EDIFICAÇÃO):	48,40
COEFICIENTE DE APROVEITAMENTO:	0,42
ÁREA PERMEÁVEL:	20,90%

APROVAÇÃO DA PREFEITURA: