

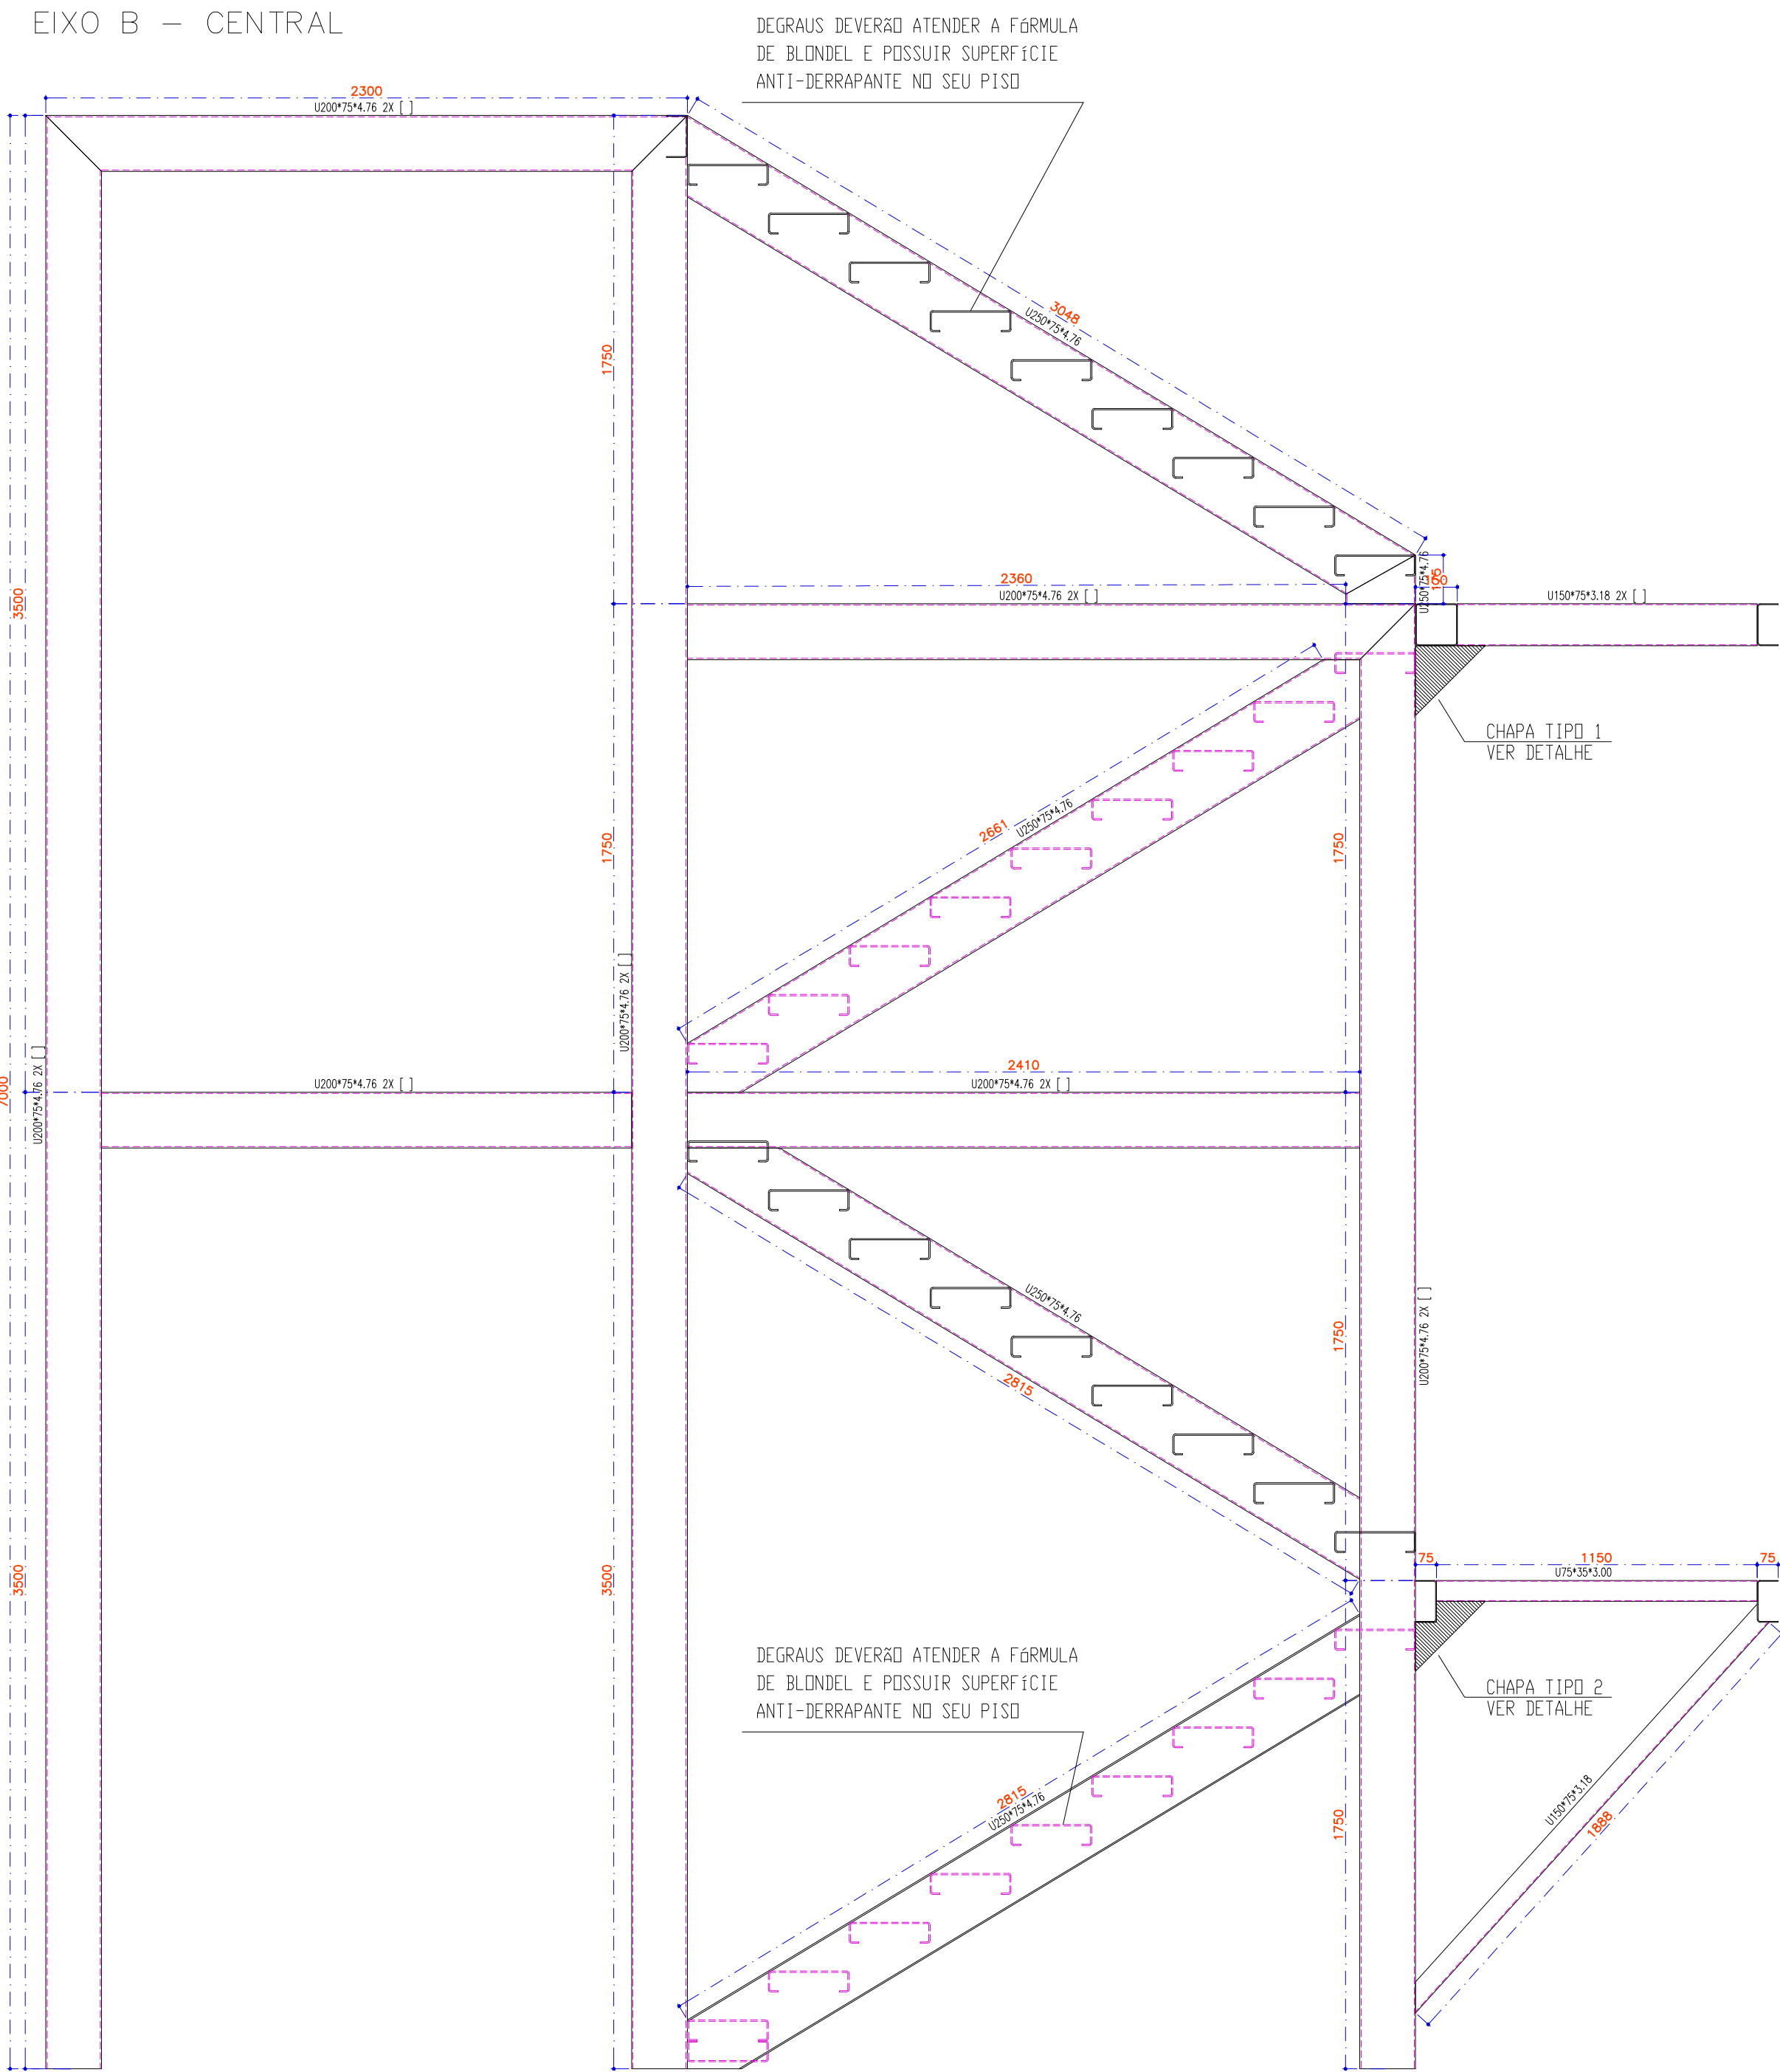



EIXO B – CENTRAL

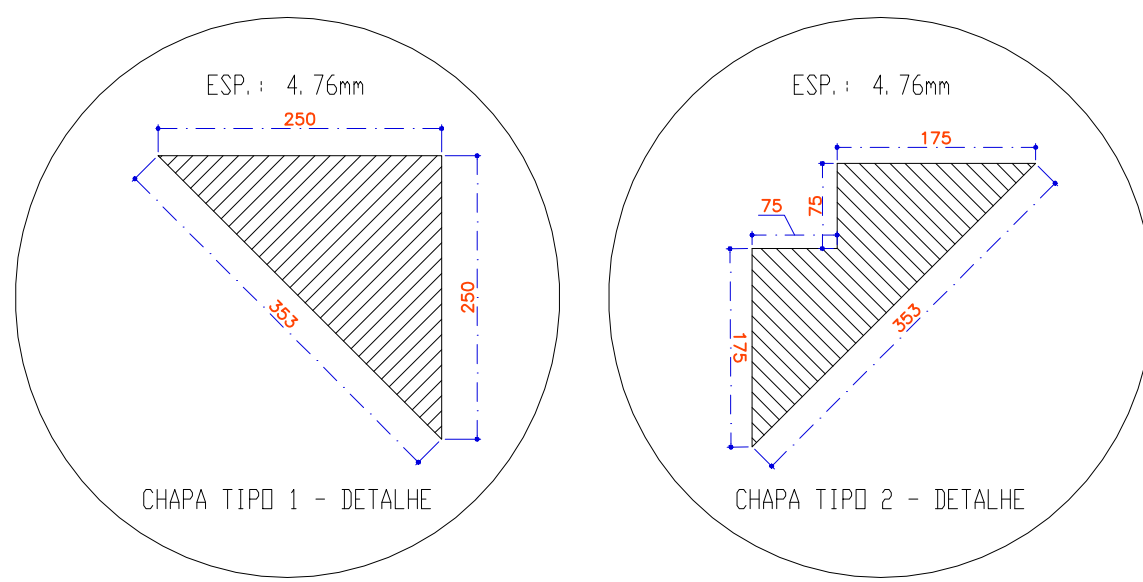

EIXO A

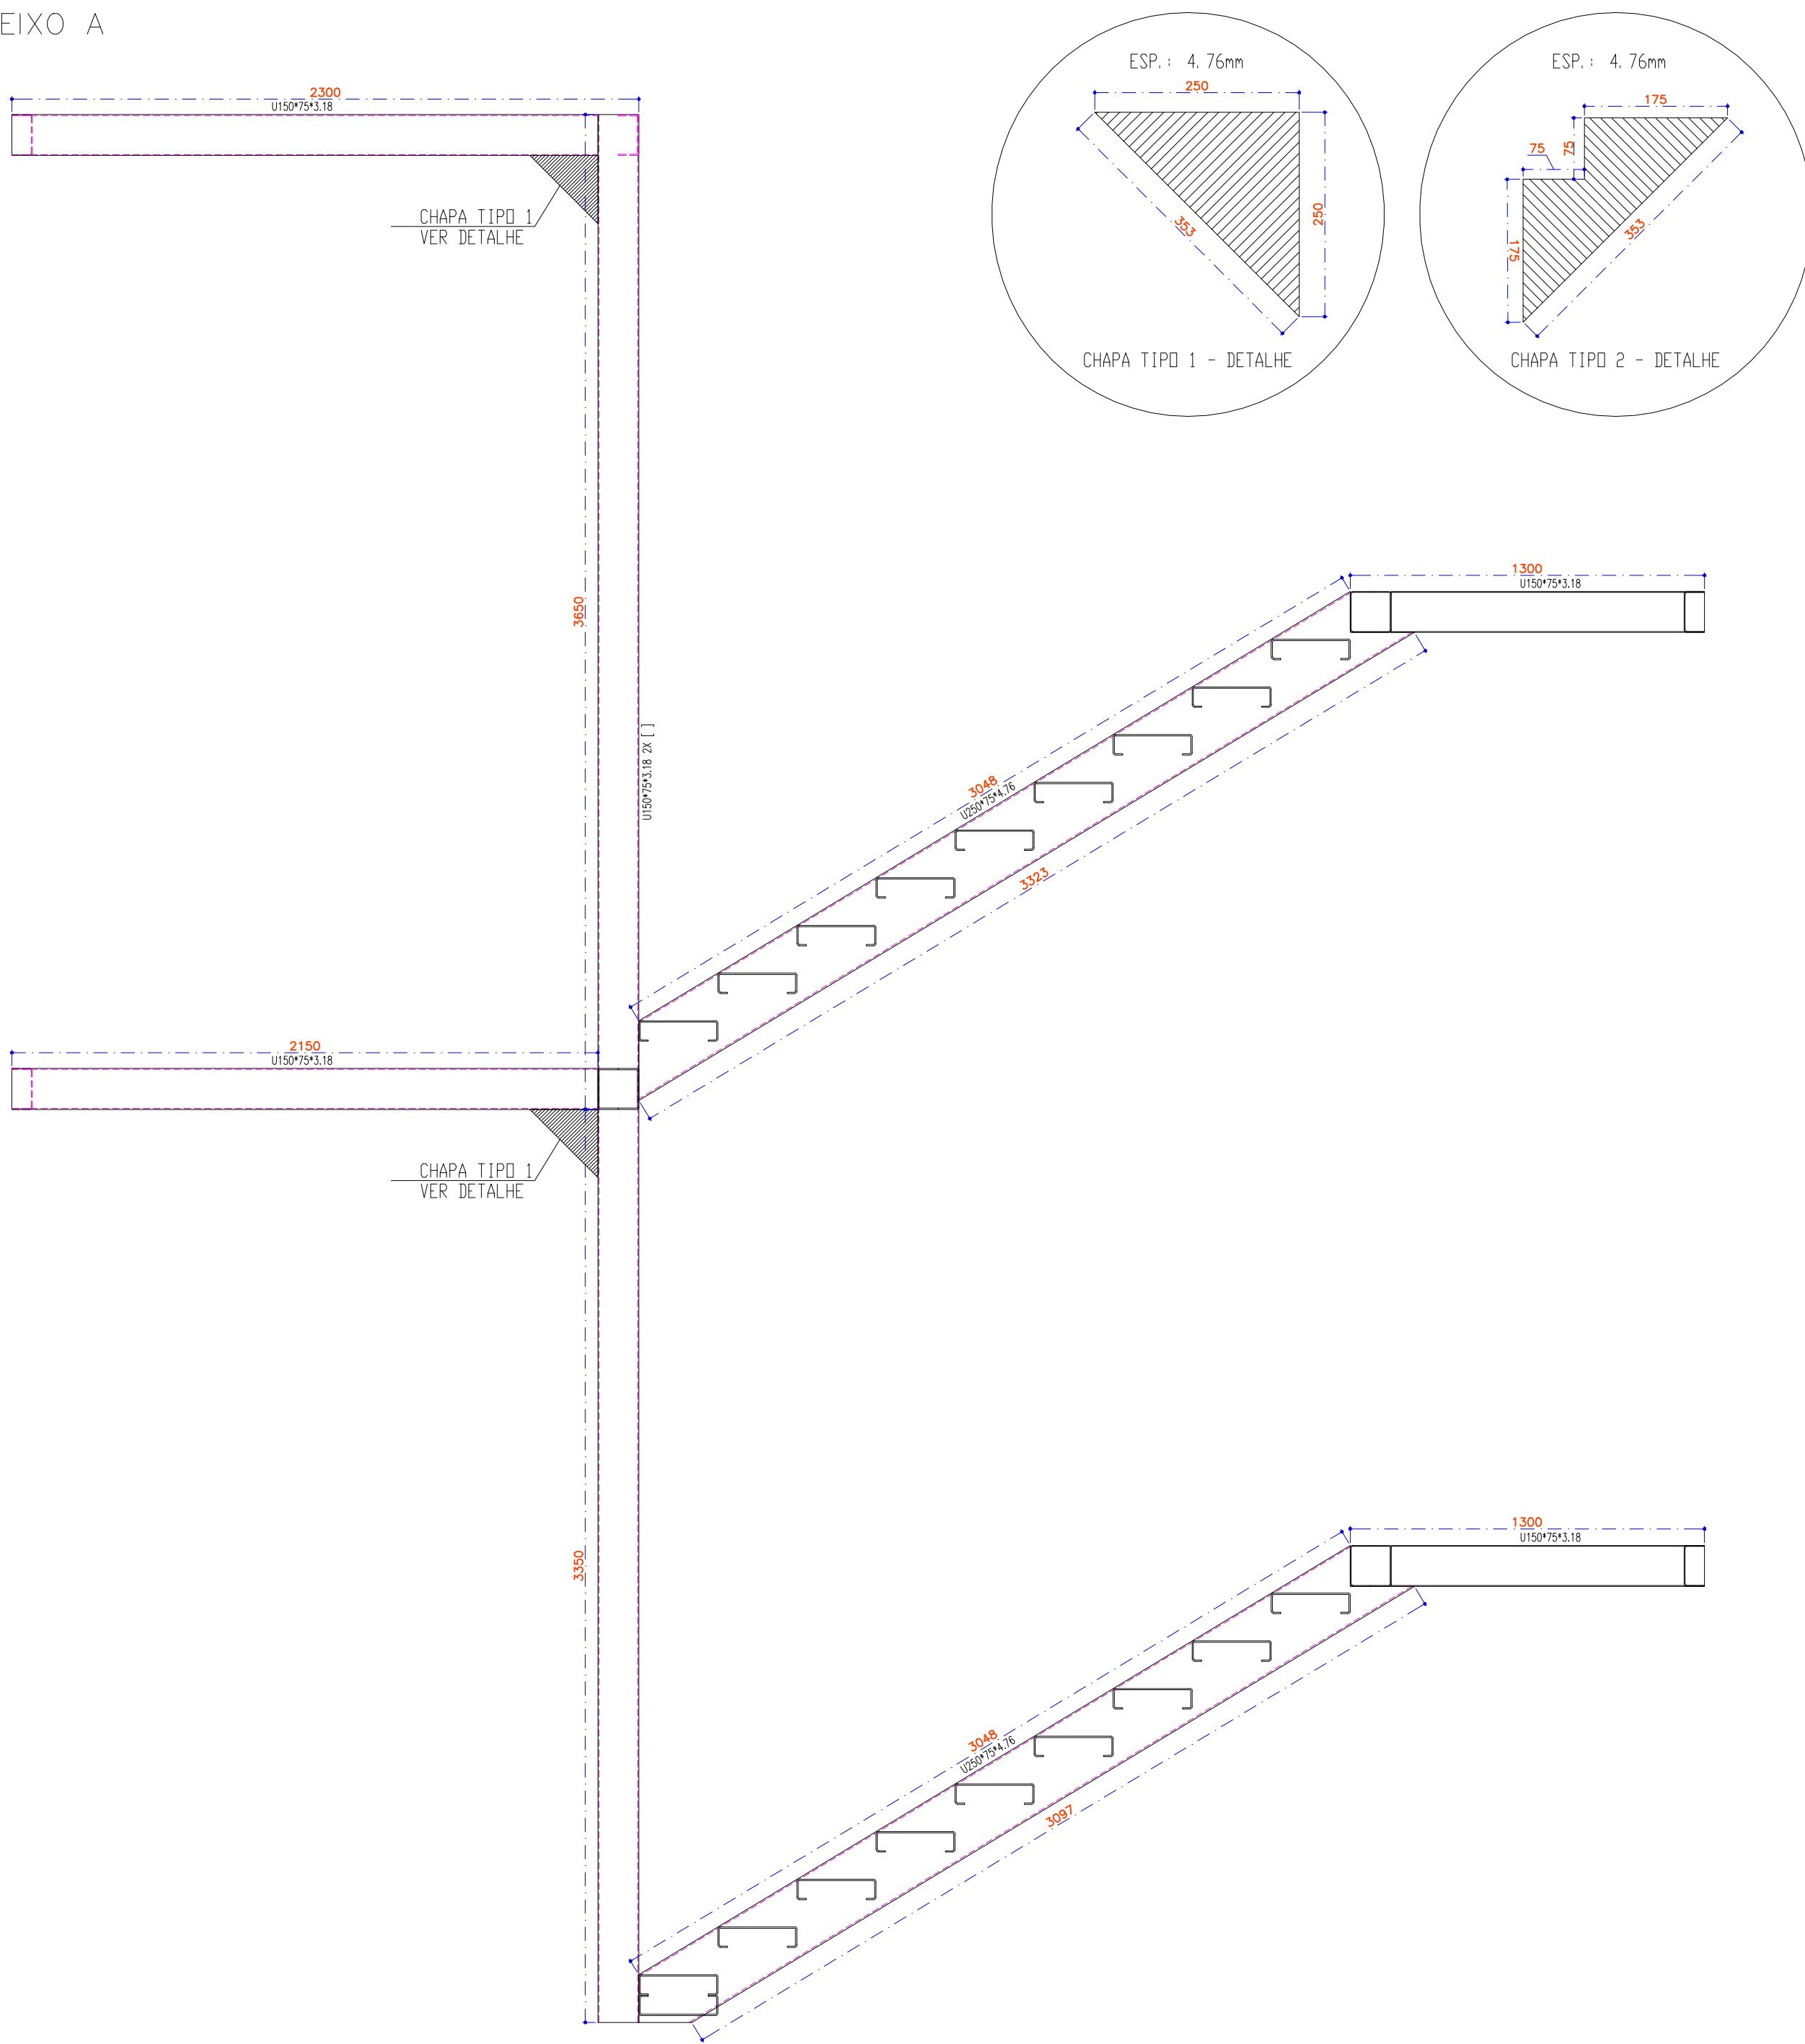

EIXO 0

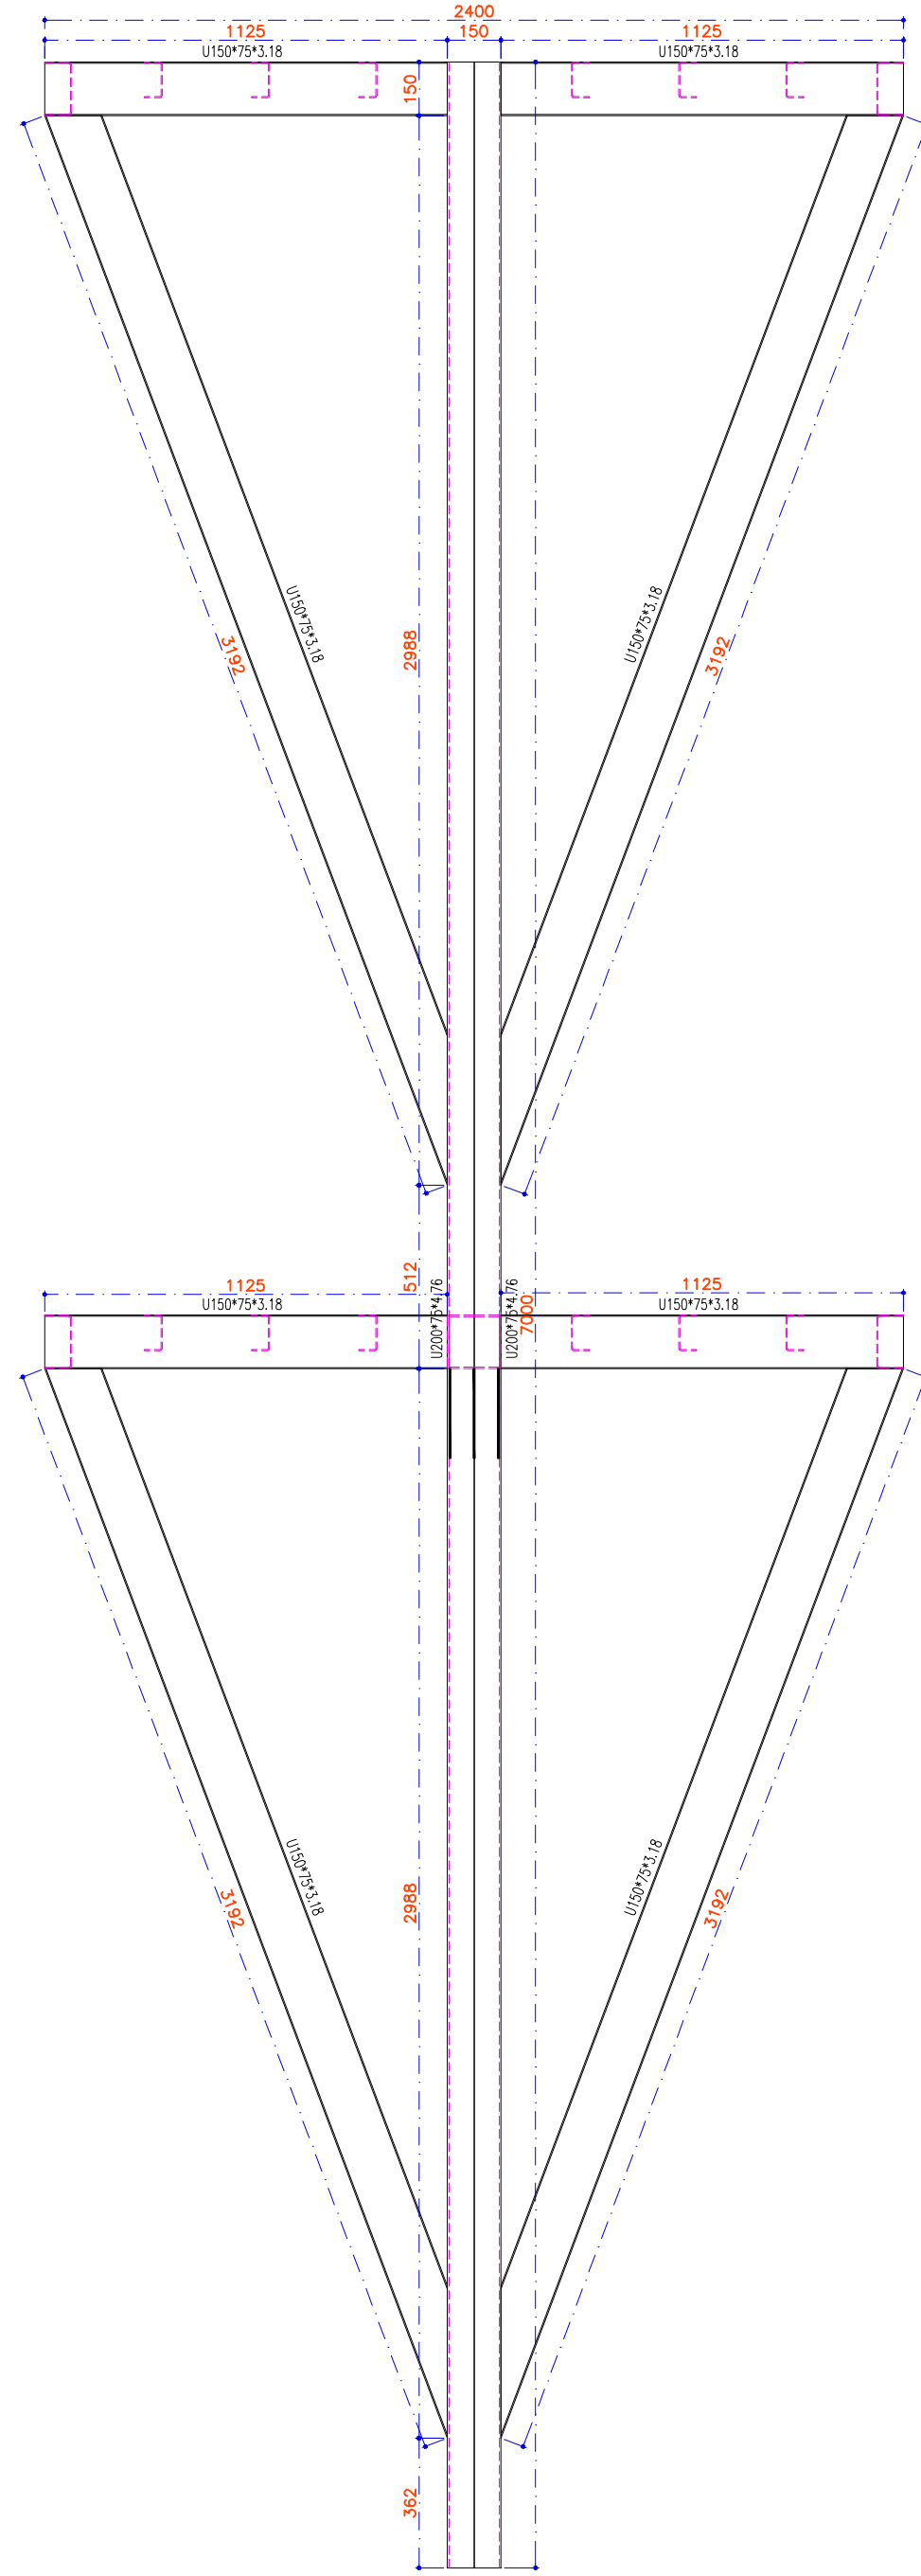

| DOCUMENTOS DE REFERÊNCIA   |
|---|
| NOTAS GERAIS   |
| 1 - CONFERIR TODAS AS MEDIDAS NA OBRA EM FUNÇÃO DOS EIXOS DE REFERÊNCIA.<br>2 - PARA A BOA EXECUÇÃO DA ESTRUTURA CONSULTE SEMPRE TODOS OS PROJETOS, VERIFICANDO AS MEDIDAS E INTERFERÊNCIAS NA OBRA.<br>3 - É DE RESPONSABILIDADE DOS EXECUTORES SEGUIR AS NORMAS VIGENTES PARA UMA EXECUÇÃO ADEQUADA, GARANTINDO O PERFEITO FUNCIONAMENTO E ESTABILIDADE DOS SISTEMAS PROJETADOS.   |
| NOTAS GERAIS P/ EST. METÁLICAS   |
| 1 - PARA REALIZAÇÃO DESTES PROJETOS OS SEGUINTES ITENS FORAM CONSIDERADOS E DEVEM SER RESPEITADOS.<br><br>2 - NORMAS DE REFERÊNCIA.<br>NBR 6120 - CARGAS PARA O CÁLCULO DE ESTRUTURAS DE<br>NBR 14147<br>NBR 6123 - FORÇAS DEVIDAS A VENTOS EM EDIFICAÇÕES<br>NBR 8800 - PROJETOS E EXECUÇÃO DE ESTRUTURAS DE AÇO DE EDIFÍCIOS<br>NBR 6118/2014 - PROJETOS DE ESTRUTURAS DE CONCRETO<br>NBR 6122 - PROJETOS E EXECUÇÃO DE FUNDAÇÕES<br>MANUAL BRASILEIRO PARA CÁLCULO DE ESTRUTURAS METÁLICAS, VOLS. I, II, III<br><br>3 - CATEGORIA DO AÇO<br>ASTM A-36, A490 PARA CHUMBADORES, SAE 1045 SAE 1020<br><br>4 - SOLDAS TÍPICAS =  e x 0,7, SENDO e= A ESPESURA DA CHAPA MAIS FINA A SER SOLDADA. |

|                                              |   |                      |                                       |
|----------------------------------------------|---|----------------------|---------------------------------------|
| ESTRUTURAL<br>DE ALINHAMENTO ESCADA METÁLICA |  <div>DLM ENGENHARIA E ARQUITETURA<br/>CNPJ: 43.258.586/0001-00<br/>AVENIDA JOCKEY CLUB, 448 - JARDIM JOCKEY CLUB - LONDRIN/PR<br/>FONE: (43)99609-4794<br/>EMAIL: DLMENGENHARIA E ARQUITETURA@GMAIL.COM</div>  |                      |                                       |
|                                              | CIDADE: ITAJAÍ / SANTA CATARINA   |                      |                                       |
|                                              | OBRA: INSTITUTO DE PREVIDÊNCIA DE ITAJAÍ - IPI / SC   |                      |                                       |
|                                              | ENDEREÇO: Rua Anna Carolina Zapparoli Gomes Silva de Souza, 55   | DATA: Outubro / 2023 |                                       |
|                                              | CIDADE: Itajaí / SC   | BARRIO: Ressacada    | FONE: (43)3255-8600                   |
|                                              | LARISSA MEIRELES<br>ARQUITETA E URBANISTA<br>CAU: A263386-8   |                      | INSTITUTO DE<br>PREVIDÊNCIA DE ITAJAÍ |
| DESENHO: LARISSA MEIRELES                    | PRANCHAS Nº:   |                      | 01/03                                 |
|                                              | ESCALA: 1/20   |                      |                                       |