

DOCUMENTOS DE REFERÊNCIA

NOTAS GERAIS

- 1 - CONFERIR TODAS AS MEDIDAS NA OBRA EM FUNÇÃO DOS EIXOS DE REFERÊNCIA.
- 2 - PARA A BOA EXECUÇÃO DA ESTRUTURA CONSULTE SEMPRE TODOS OS PROJETOS, VERIFICANDO AS MEDIDAS E INTERFERÊNCIAS NA OBRA.
- 3 - É DE RESPONSABILIDADE DOS EXECUTORES SEGUIR AS NORMAS VIGENTES PARA UMA EXECUÇÃO ADEQUADA, GARANTINDO O PERFEITO FUNCIONAMENTO E ESTABILIDADE DOS SISTEMAS PROJETADOS.

NOTAS GERAIS P/ EST. METÁLICAS

- 1 - PARA REALIZAÇÃO DESTES PROJETOS OS SEGUINTES ITENS FORAM CONSIDERADOS E DEVEM SER RESPEITADOS.


2 - NORMAS DE REFERÊNCIA.

- NBR 6120 - CARGAS PARA O CÁLCULO DE ESTRUTURAS DE
- NBR 14147
- NBR 6123 - FORÇAS DEVIDAS A VENTOS EM EDIFICAÇÕES
- NBR 8800 - PROJETOS E EXECUÇÃO DE ESTRUTURAS DE AÇO DE EDIFÍCIOS
- NBR 6118/2014 - PROJETOS DE ESTRUTURAS DE CONCRETO
- NBR 6122 - PROJETOS E EXECUÇÃO DE FUNDAÇÕES
- MANUAL BRASILEIRO PARA CÁLCULO DE ESTRUTURAS METÁLICAS, VOLS. I, II, III


3 - CATEGORIA DO AÇO

ASTM A-36, A490 PARA CHUMBADORES, SAE 1045 SAE 1020


4 - SOLDAS TÍPICAS =

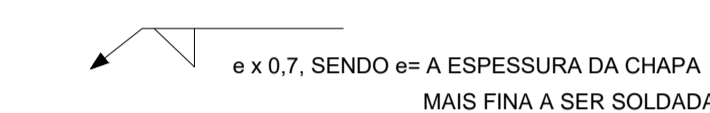


EIXO C

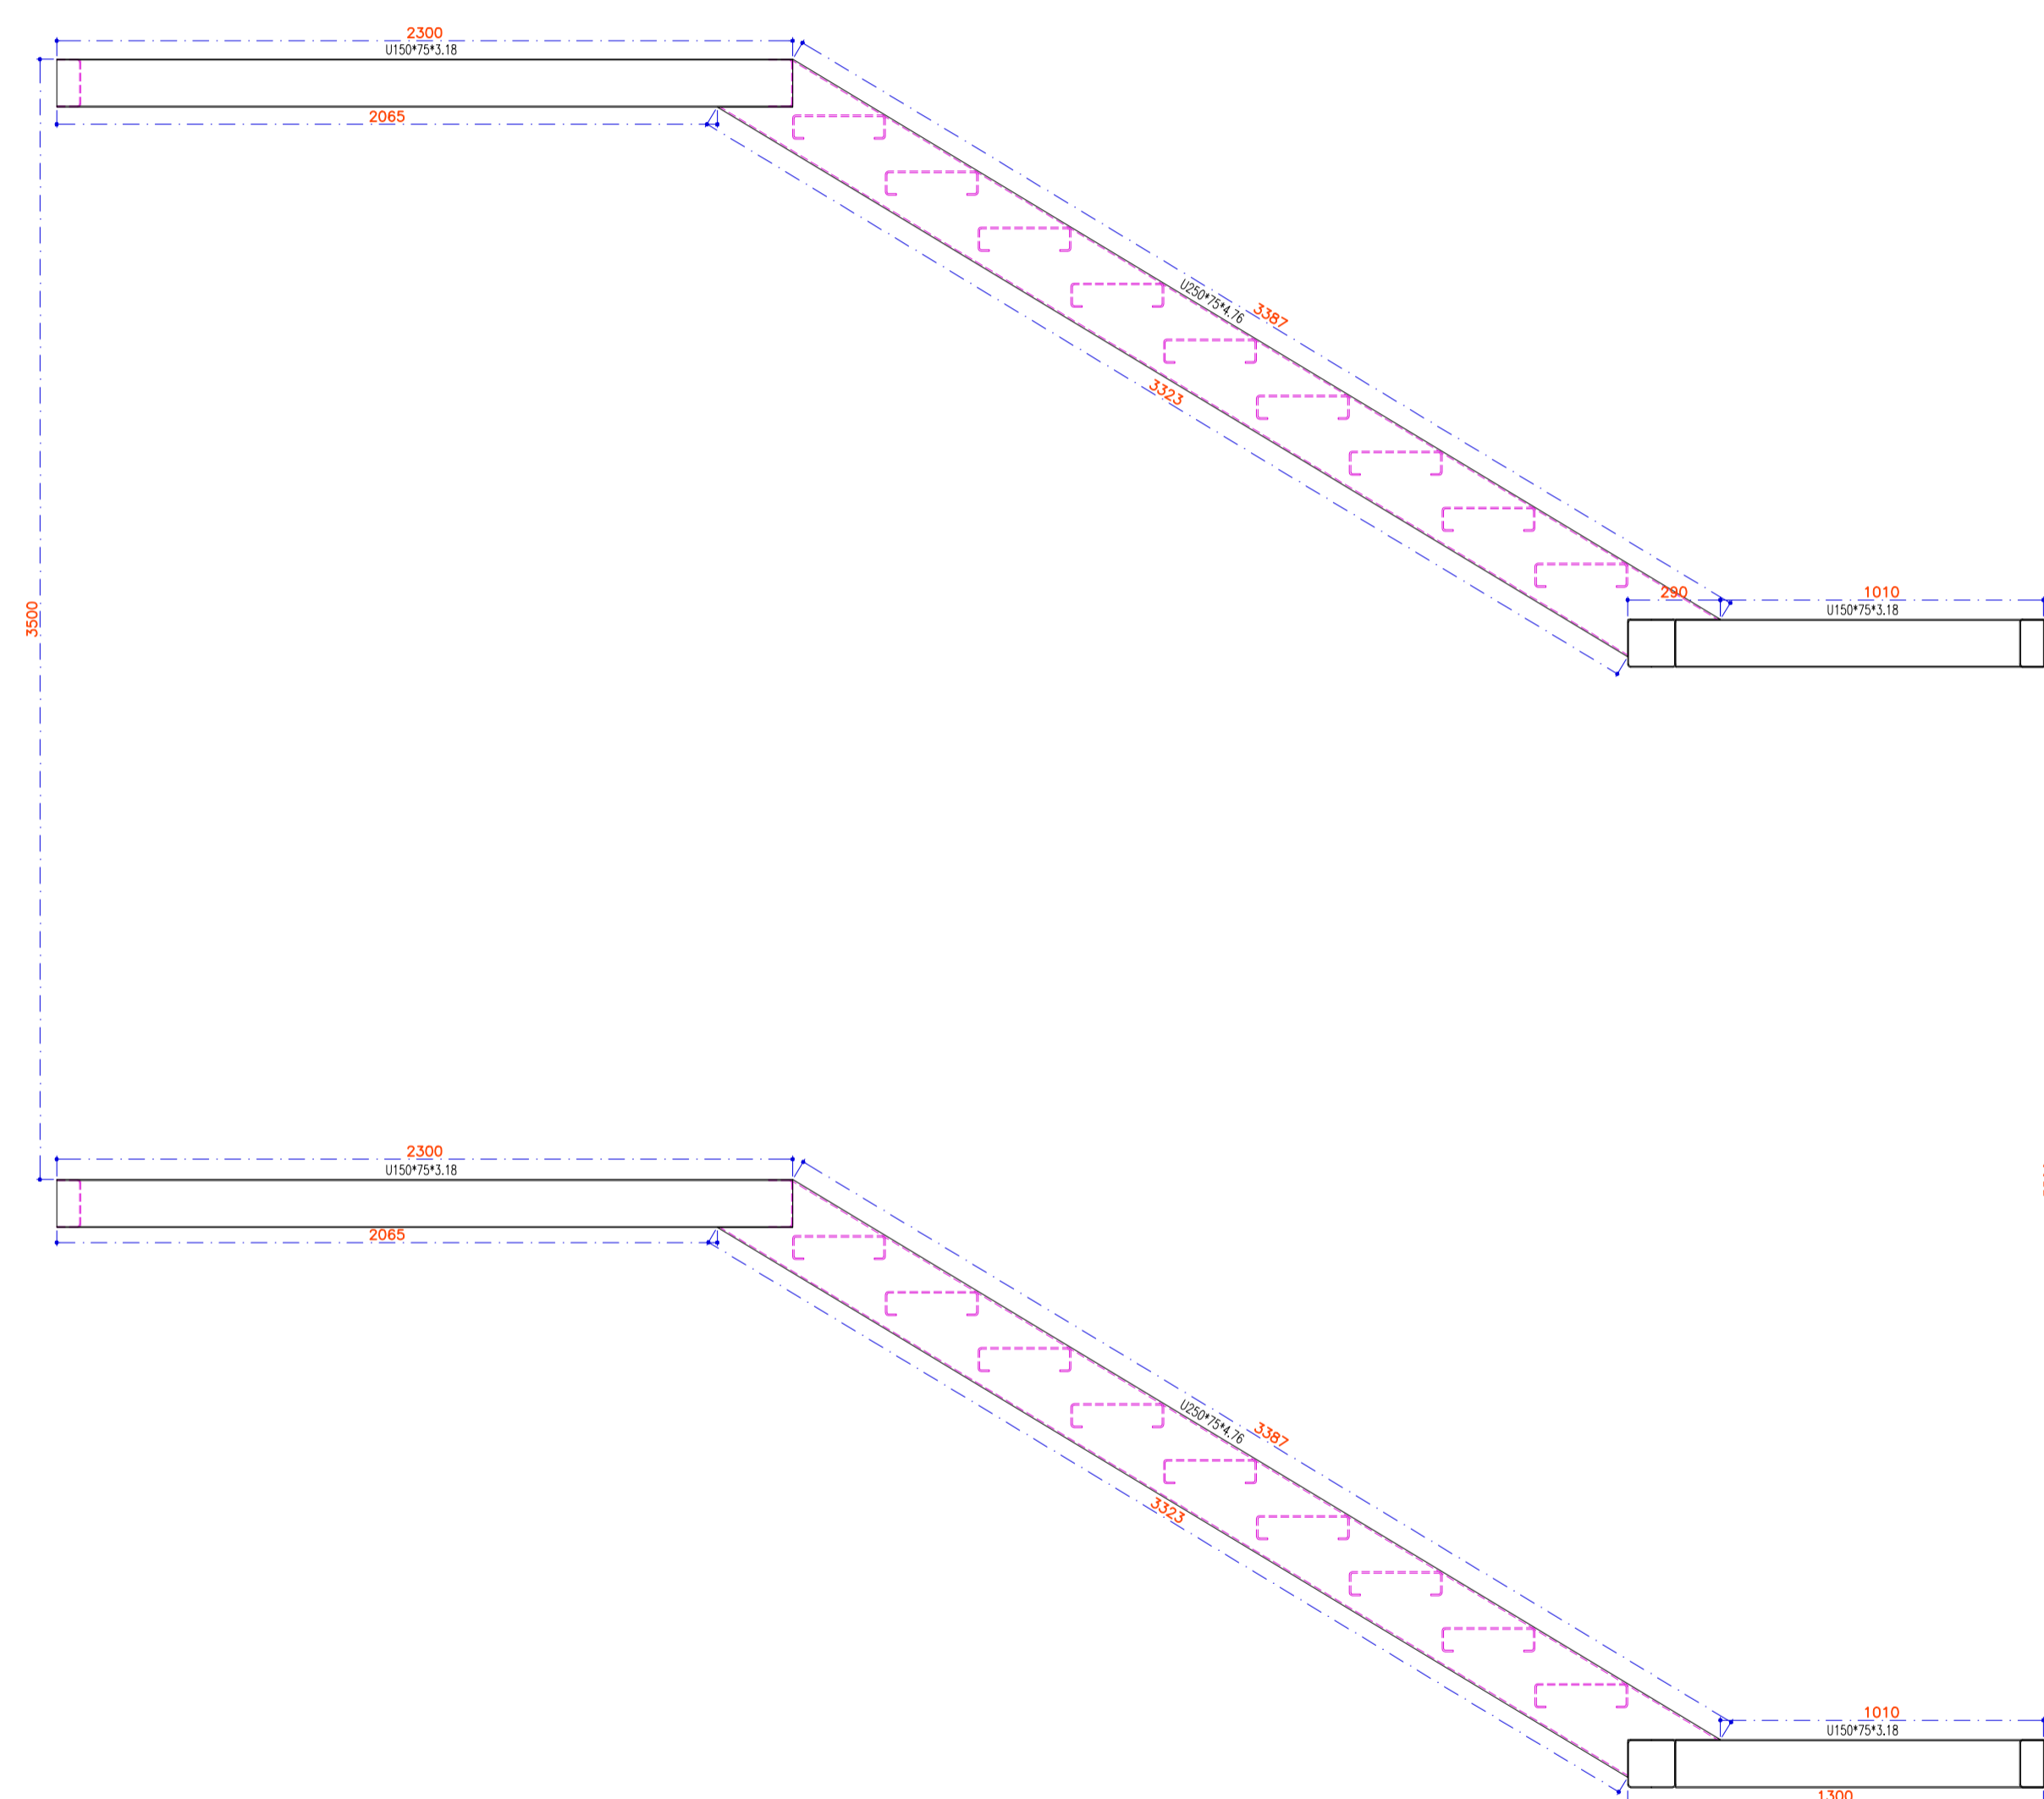


2X CHAPA DE AÇO TIPO XADREZ  
CONFERIR MEDIDAS IN-LOCO

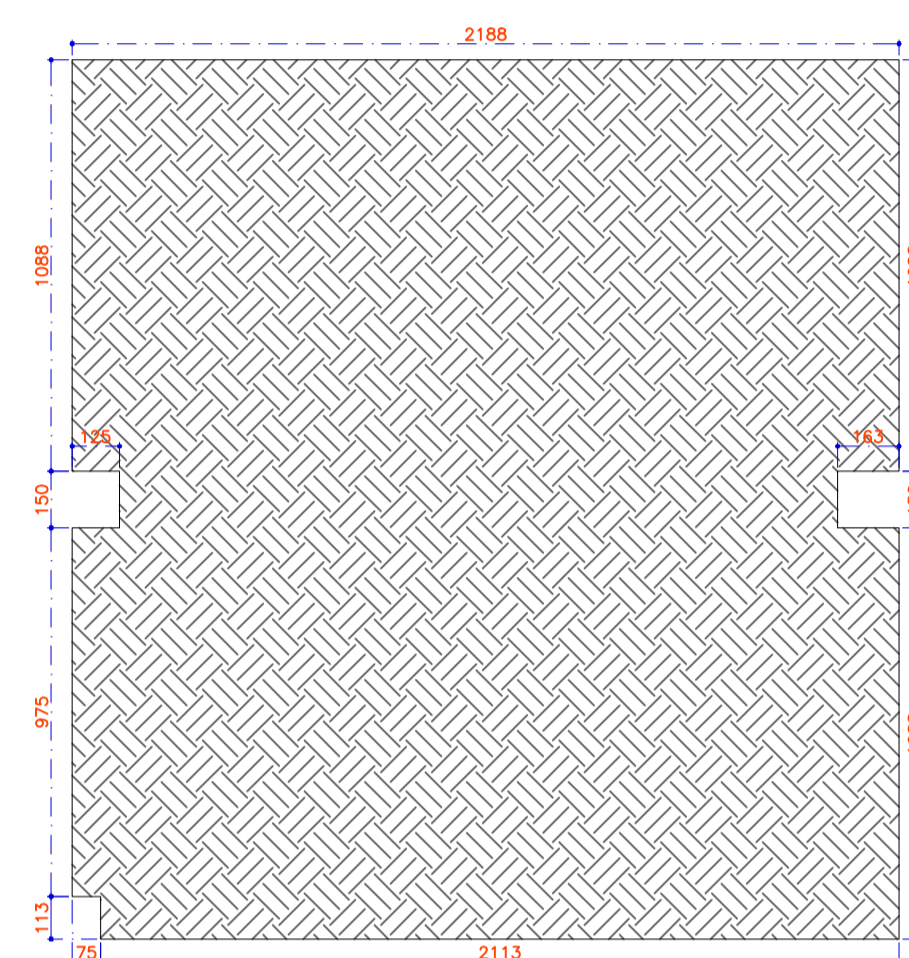

2X CHAPA DE AÇO TIPO XADREZ  
CONFERIR MEDIDAS IN-LOCO

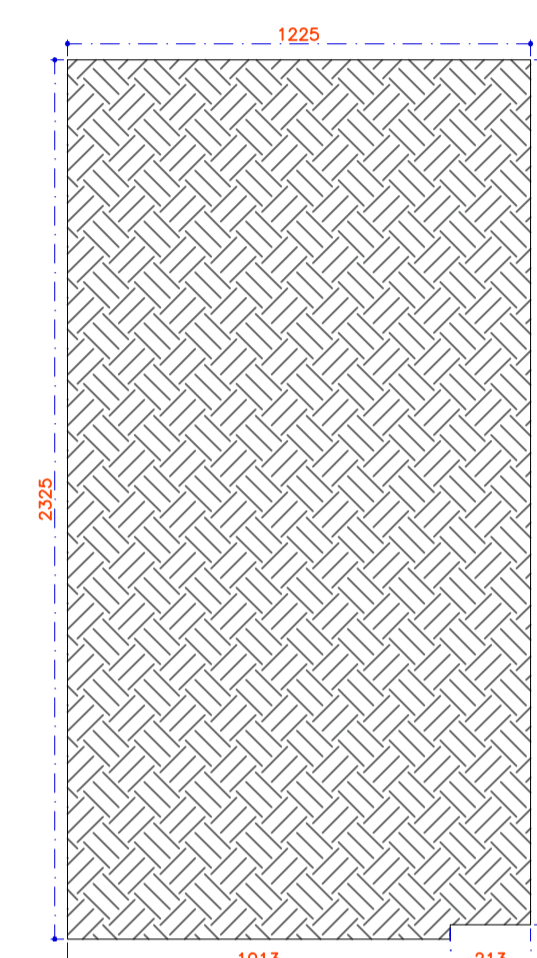

2X CHAPA DE AÇO TIPO XADREZ  
CONFERIR MEDIDAS IN-LOCO

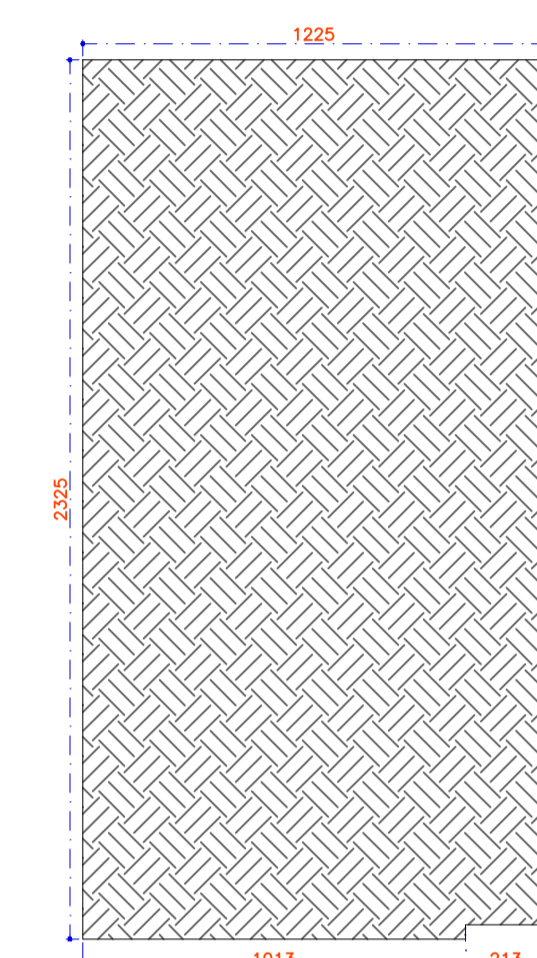


SOLDAR CHAPA DE AÇO  
TIPO XADREZ EM TODOS OS PATAMARES  
ESP. 3mm


SOLDAR CHAPA DE AÇO  
TIPO XADREZ EM TODOS OS PATAMARES  
ESP. 3mm

SOLDAR CHAPA DE AÇO  
TIPO XADREZ EM TODOS OS PATAMARES  
ESP. 3mm


PATAMAR 2 (1º pav.) e 4 (2º pav.)

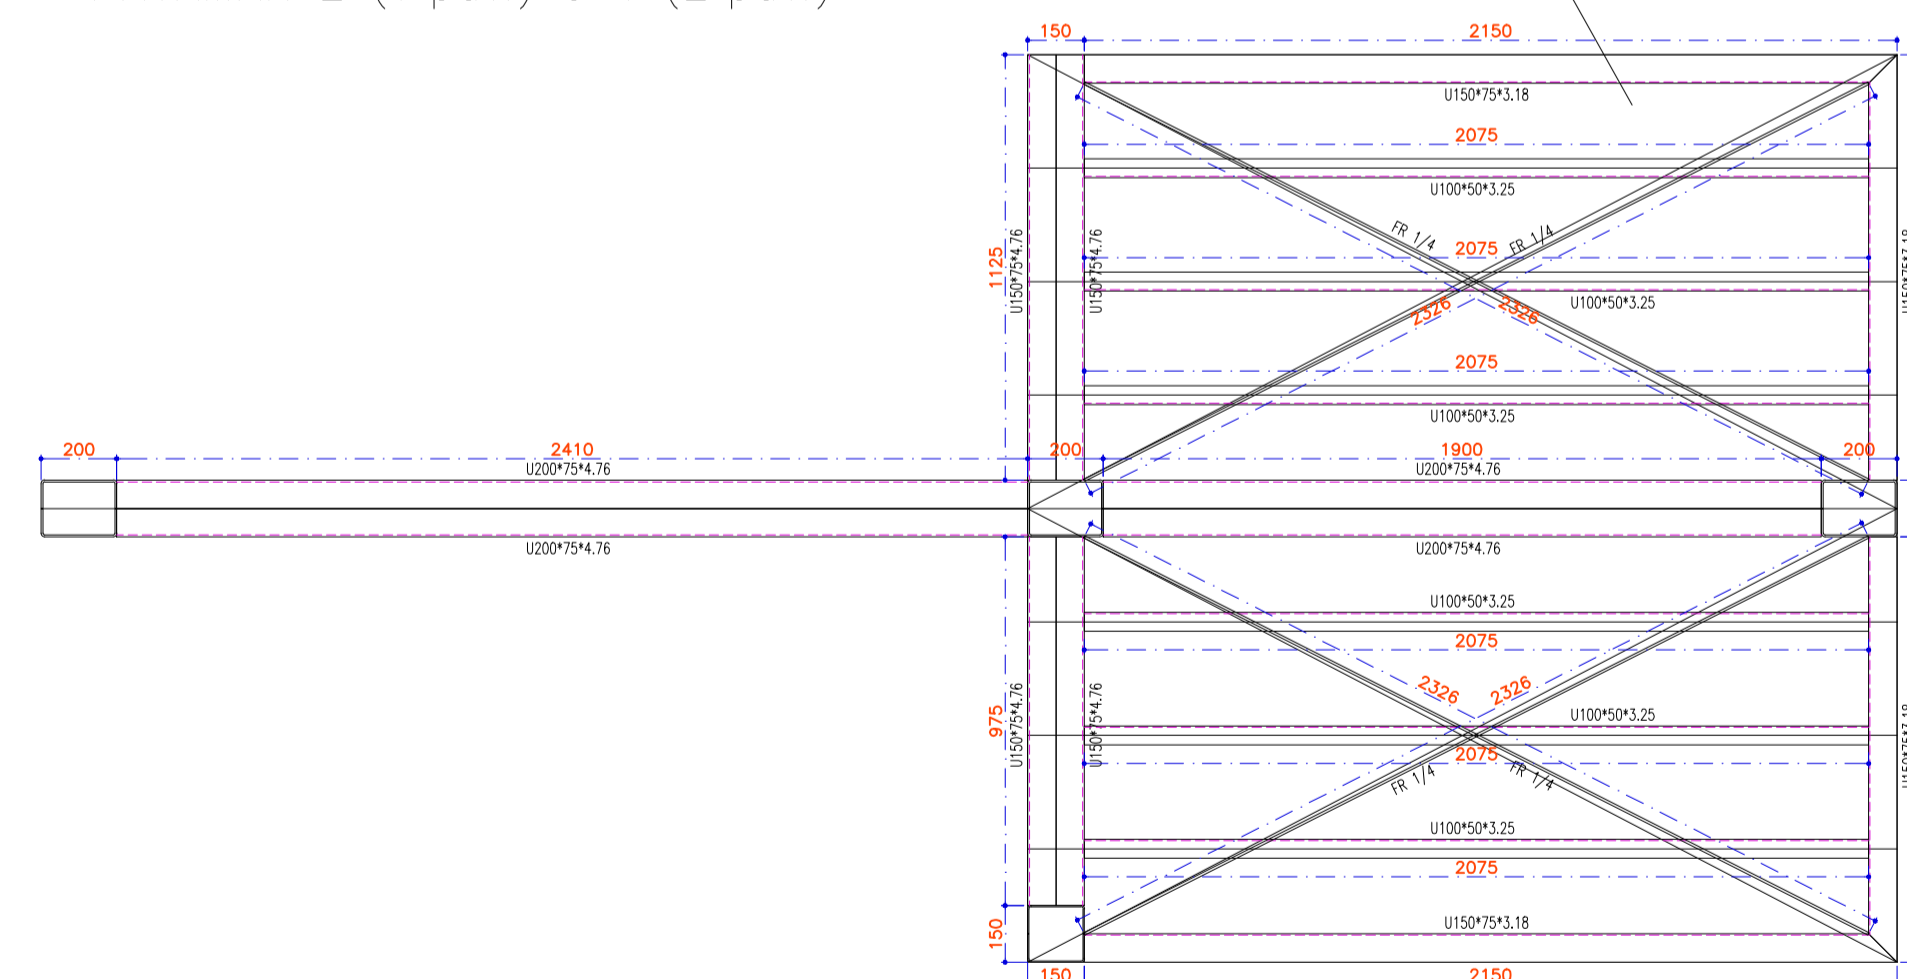

PATAMAR 1

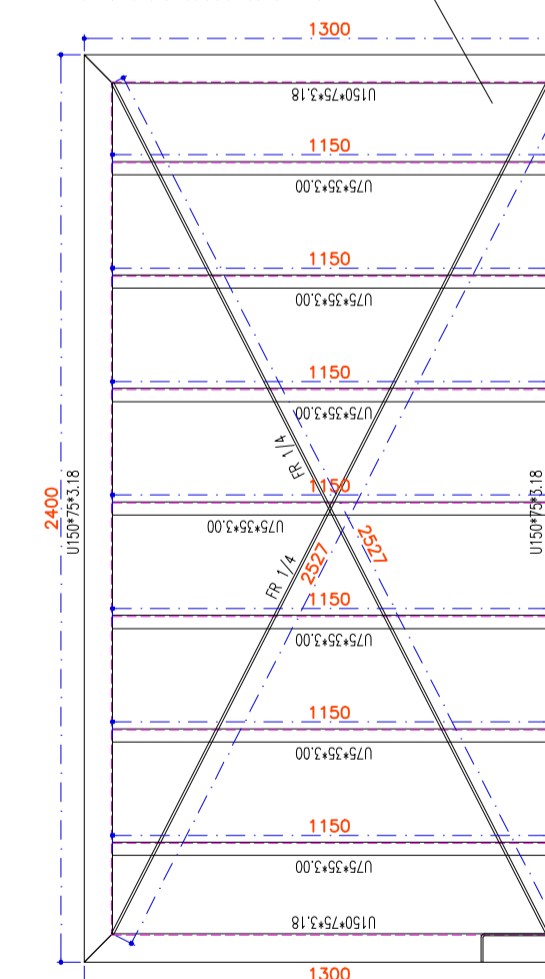

PATAMAR 3

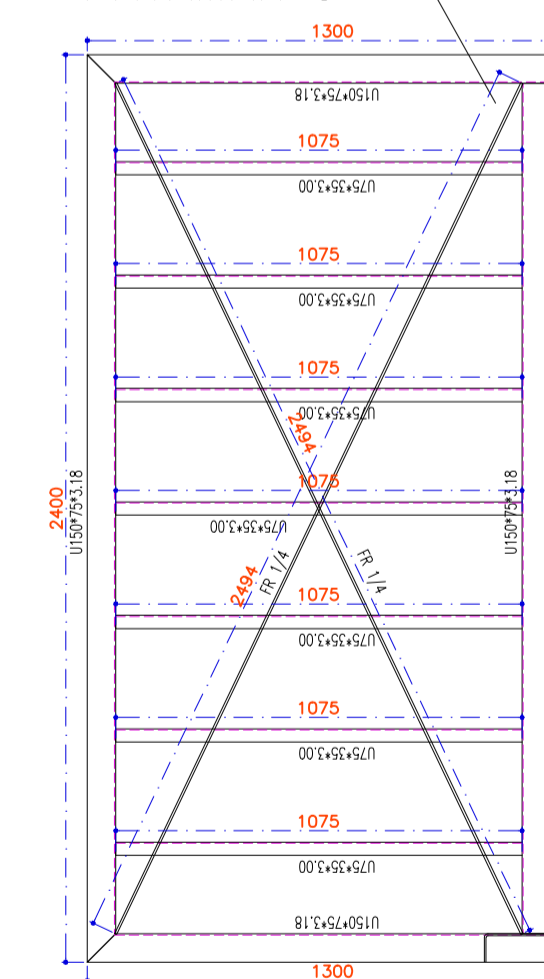

ESTRUTURAL DETALHAMENTO ESCADA METÁLICA		
	DLM ENGENHARIA E ARQUITETURA CNPJ: 43.255.086/0001-00 AVENIDA JOCKEY CLUB, 448 - JARDIM JOCKEY CLUB - LONDRINA/PR FONE: (43)99609-4794 EMAIL: DLMENGENHARIA E ARQUITETURA@GMAIL.COM	
	CIDADE:	ITAJAÍ / SANTA CATARINA
	OBRA:	INSTITUTO DE PREVIDÊNCIA DE ITAJAÍ - IPI / SC
ENDEREÇO:	Rua Anna Carolina Zapparoli Gomes Silva de Souza, 55	DATA: Outubro / 2023
CIDADE:	Itajai / SC	BARRIO: Ressacada FONE: (43)3255-8600
DESENHO:	LARISSA MEIRELES	PRANCHA Nº: 02/03
		ESCALA: 1/20