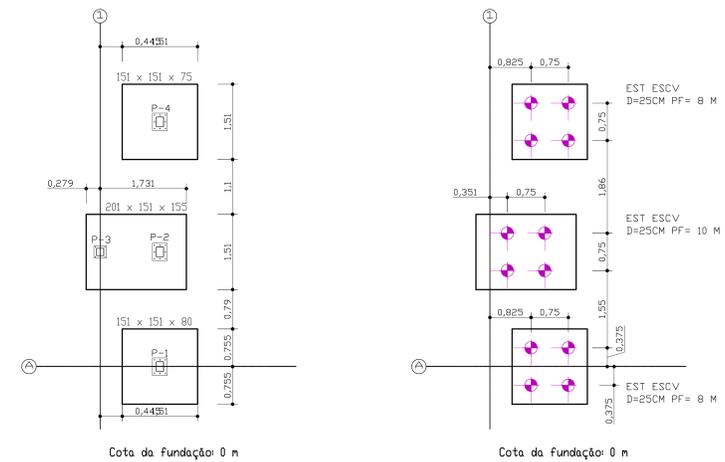
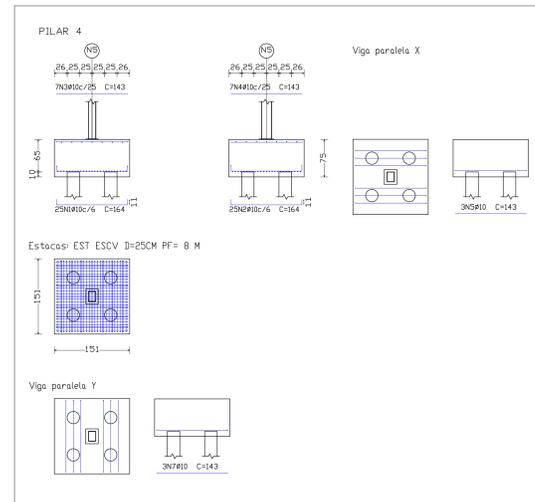



NOTA:  
A CAPACIDADE ADMISSÍVEL DAS ESTACAS DEVERÁ SER  
VERIFICADA PELA EMPRESA EXECUTORA DA OBRA.





**Tabela de estacas**

A=EST ESCV D=25CM PF= 10 M  
Concreto cilíndrico C25  
Capacidade de carga em combinação permanente: 118 t  
Capacidade de carga em combinação sismos: 118 t

B=EST ESCV D=25CM PF= 8 M  
Concreto cilíndrico C25  
Capacidade de carga em combinação permanente: 67 t  
Capacidade de carga em combinação sismos: 67 t

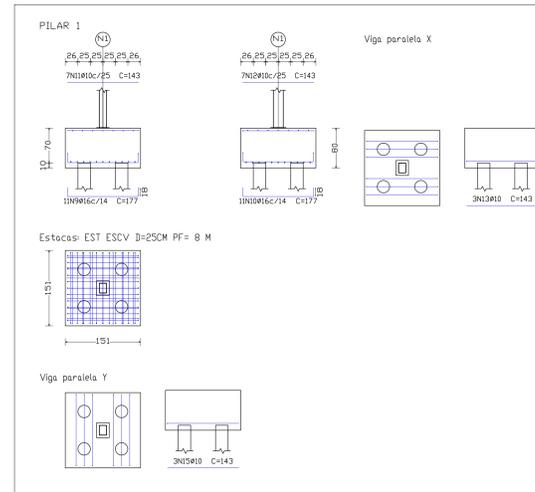

Elemento	Pos	Diam	Q	Job	Ret	Do	Comp	Total	A-50CA-60	kg	kg
N5	1	Ø10	11	142	11	164	4100	25.3			
	2	Ø10	11	142	11	164	4100	25.3			
	3	Ø10	143	143	1001	6.2					
	4	Ø10	143	143	1001	6.2					
	5	Ø10	143	143	429	2.6					
	6	Ø10	143	143	429	2.6					
	7	Ø10	143	143	429	2.6					
	8	Ø10	143	143	429	2.6					
Total: 1102										86.7	
N1	9	Ø16	18	141	18	177	1947	30.7			
	10	Ø16	18	141	18	177	1947	30.7			
	11	Ø10	143	143	1001	6.2					
	12	Ø10	143	143	1001	6.2					
	13	Ø10	143	143	429	2.6					
	14	Ø10	143	143	429	2.6					
	15	Ø10	143	143	429	2.6					
	16	Ø10	143	143	429	2.6					
Total: 1102										92.6	
N3 - N350	17	Ø16	18	193	193	4053	64.6				
	18	Ø16	18	141	18	177	5133	81.0			
	19	Ø10	193	193	1351	8.9					
	20	Ø10	143	143	1287	7.9					
	21	Ø10	193	193	579	3.6					
	22	Ø10	193	193	579	3.6					
	23	Ø10	143	143	429	2.6					
	24	Ø10	143	143	429	2.6					
Total: 1102										351.0	
Ø10										137.3	0.0
Ø16										827.0	0.0
Total										964.3	0.0

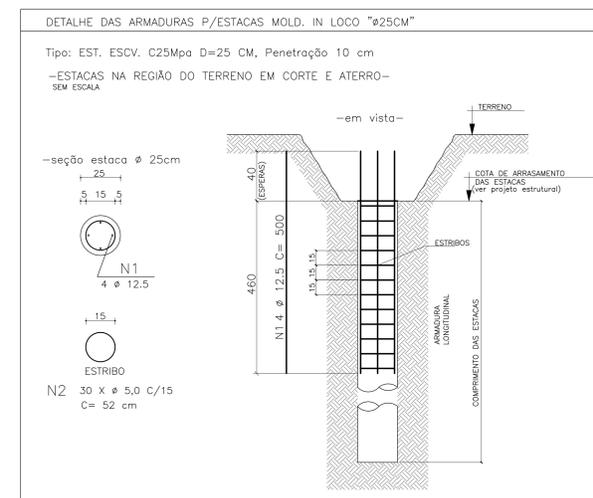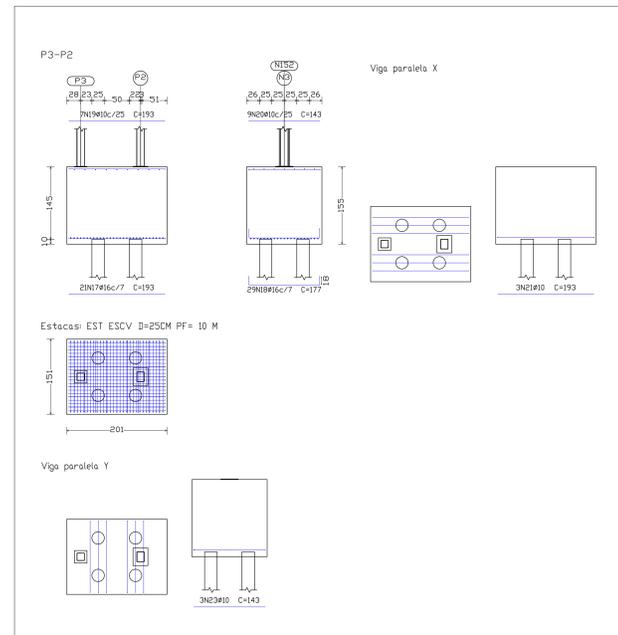

12X EST. ESCV. C25Mpa D=25cm

QUANTITATIVO DE AÇO TOTAL 12 ESTACAS

DIAMETRO	COMPRIM. (m)	Peso KG (+10%)
Ø12,5	240	254
Ø6,3	187,2	50,50

QUANTITATIVO DE CONCRETO C=25

5,11m<sup>3</sup>

**ESTRUTURAL** FUNDAÇÃO ESCADA METALICA

**IPI** INSTITUTO DE PREVIDÊNCIA DE ITAJAI - IPI / SC

DLM ENGENHARIA E ARQUITETURA  
CNPJ: 43.268.860/0001-00  
AVENIDA JOCKEY CLUB, 448 - JARDIM JOCKEY CLUB - LONDRINA/PR  
FONE: (43)3660-4744  
EMAIL: DLMENGENHARIA E ARQUITETURA@GMAIL.COM

CIDADE: ITAJAI / SANTA CATARINA

OBRA: INSTITUTO DE PREVIDÊNCIA DE ITAJAI - IPI / SC

ENDEREÇO: Rua Anna Carolina Zapparoli Gomes Silva de Souza, 55 DATA: Outubro / 2023

CIDADE: Itajai / SC BARRIO: Ressacada FONE: (43)3255-8600

PROJETA: LARISSA MEIRELES INSTITUTO DE PREVIDÊNCIA DE ITAJAI

DESENHO: LARISSA MEIRELES ESCALA: 1/50

**única**