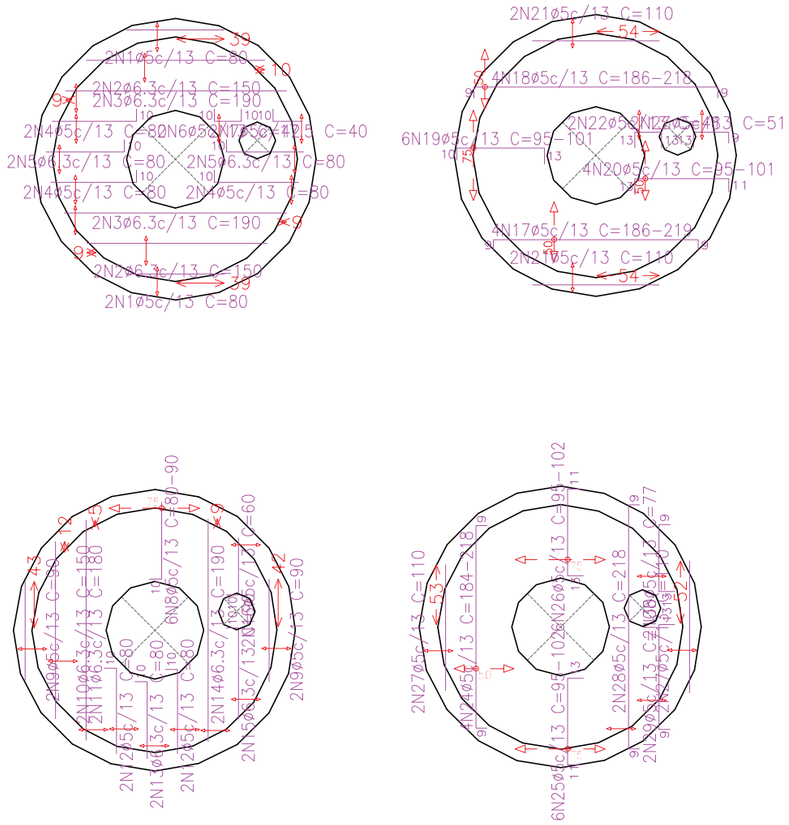

Elemento	Pos.	Diam.	Q.	Dob. (cm)	Reta (cm)	Dob. (cm)	Comp. (cm)	Total (cm)	CA-50 (kg)	CA-60 (kg)
Armadura longitudinal inferior	1	ø5	4		80		80	320		0.5
	2	ø6.3	4		150		150	600	1.5	
	3	ø6.3	4		190		190	760	1.9	
	4	ø5	6	10	70		80	480		0.8
	5	ø6.3	4	10	70		80	320	0.8	
	6	ø5	2	10	22	10	42	84		0.1
	7	ø5	2	10	30		40	80		0.1
	Total+10%:								4.6	1.7
Armadura transversal inferior	8	ø5	6	10	VAR.		VAR.	522		0.8
	9	ø5	4		90		90	360		0.6
	10	ø6.3	2		150		150	300	0.7	
	11	ø6.3	2		180		180	360	0.9	
	12	ø5	4	10	70		80	320		0.5
	13	ø6.3	2	10	70		80	160	0.4	
	14	ø6.3	2		190		190	380	0.9	
	15	ø6.3	2	10	80		90	180	0.4	
	16	ø5	2	10	50		60	120		0.2
	Total+10%:								3.6	2.3
Armadura longitudinal superior	17	ø5	4	9	VAR.	9	VAR.	812		1.3
	18	ø5	4	9	VAR.	9	VAR.	808		1.3
	19	ø5	6	10	VAR.	13	VAR.	594		0.9
	20	ø5	4	13	VAR.	11	VAR.	392		0.6
	21	ø5	4		110		110	440		0.7
	22	ø5	2	13	22	13	48	96		0.2
	23	ø5	2	13	29	9	51	102		0.2
	Total+10%:									5.7
Armadura transversal superior	24	ø5	4	9	VAR.	9	VAR.	804		1.3
	25	ø5	6	11	VAR.	13	VAR.	594		0.9
	26	ø5	6	13	VAR.	11	VAR.	594		0.9
	27	ø5	4		110		110	440		0.7
	28	ø5	2	9	200	9	218	436		0.7
	29	ø5	2	9	86	13	108	216		0.3
	30	ø5	2	13	55	9	77	154		0.2
	Total+10%:									5.5
								ø5:	0.0	15.2
								ø6.3:	8.2	0.0
								Total:	8.2	15.2

ESTRUTURAL

FILTRO

DLM ENGENHARIA E ARQUITETURA
CNPJ: 43.258.586/0001-00
AVENIDA JOCKEY CLUB, 448 - JARDIM JOCKEY CLUB - LONDRINA/PR
FONE: (43)99609-4794
EMAIL: DLMENGENHARIA E ARQUITETURA@GMAIL.COM

CIDADE: ITAJAÍ / SANTA CATARINA

OBRA: **INSTITUTO DE PREVIDÊNCIA DE ITAJAÍ - IPI / SC**

ENDEREÇO: Rua Anna Carolina Zapparoli Gomes Silva de Souza, 55

DATA: Outubro / 2023

CIDADE: Itajaí / SC

BAIRRO: Ressacada

FONE: (43)3255-8600

LARISSA MEIRELES:09951010946

Assinado de forma digital por LARISSA MEIRELES:09951010946
Dados: 2023.11.27 11:10:03 -03'00'

LARISSA MEIRELES
ARQUITETA E URBANISTA
CAU: A263386-8

INSTITUTO DE PREVIDÊNCIA DE ITAJAÍ

PRANCHA Nº: 03/04

DESENHO: LARISSA MEIRELES

ESCALA: 1/50