



Elemento	Pos.	Diam.	Q.	Esquema (cm)	Comp. (cm)	Total (cm)	CA-50 (kg)	CA-60 (kg)	
V 1	1	Ø6.3	2		701	1402	3.4		
	2	Ø5	2		651	1302		2.0	
	3	Ø5	36		56	2016		3.2	
Total+10%:								3.7	5.7
							Ø5:	0.0	5.7
							Ø6.3:	3.7	0.0
							Total:	3.7	5.7

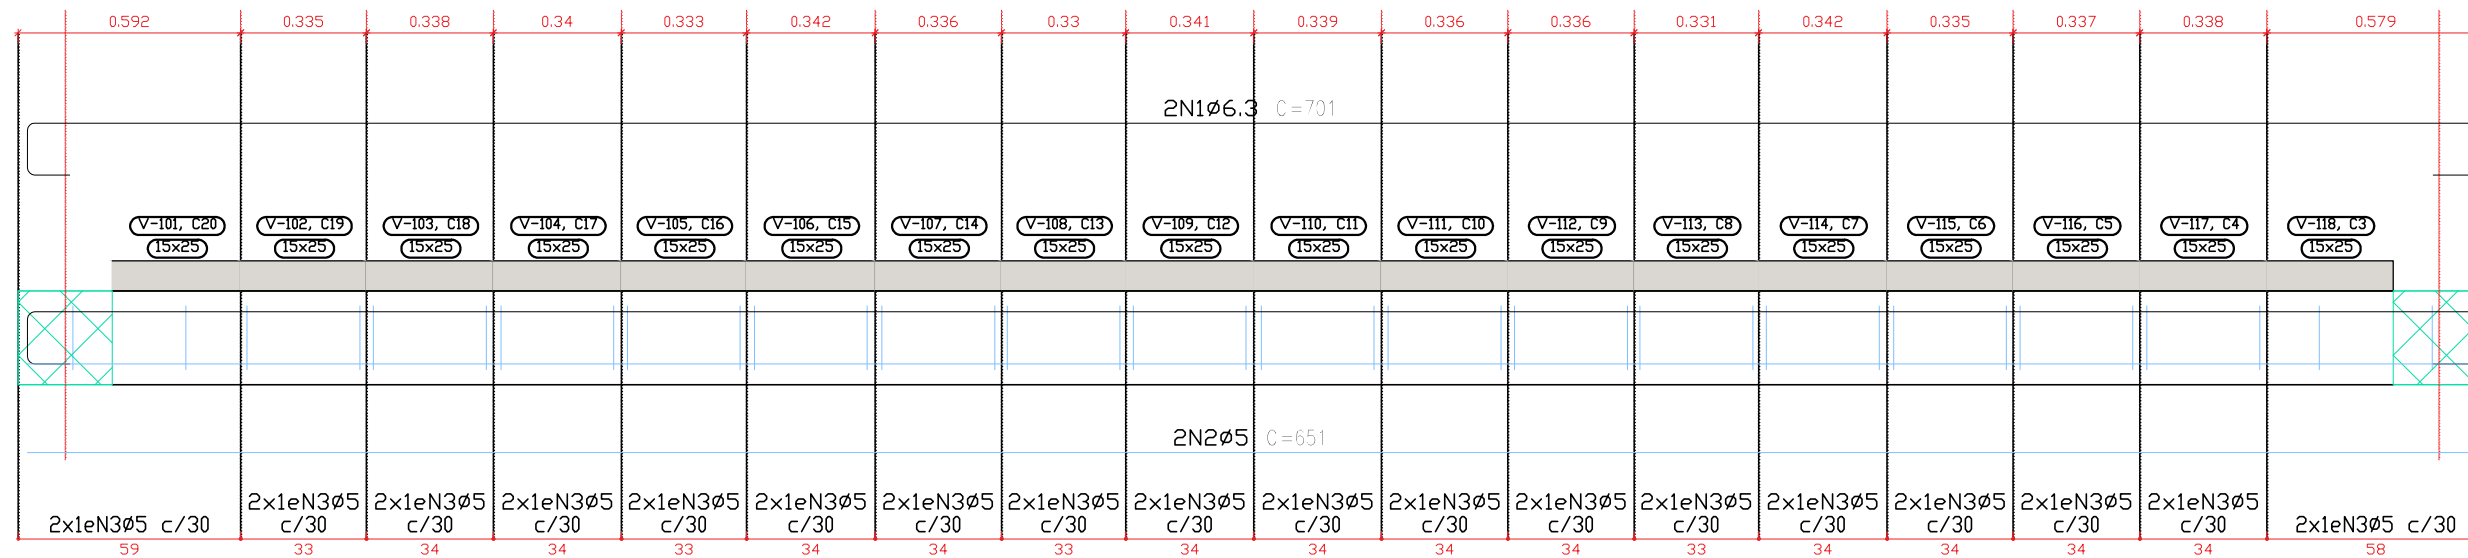

Térreo  
 Desenho de vigas  
 Concreto: C25, em geral  
 Aço das barras: CA-50 e CA-60  
 Aço dos estribos: CA-50 e CA-60  
 Escala vigas 1:20  
 Escala seções 1:20  
 Escala aberturas 1:20

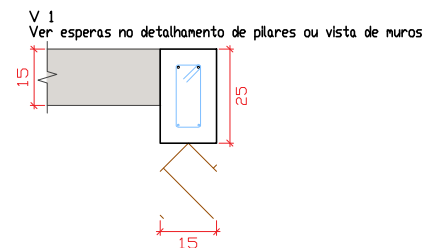

<b>ESTRUTURAL</b> FOSSA SÉPTICA			DLM ENGENHARIA E ARQUITETURA CNPJ: 43.258.586/0001-00 AVENIDA JOCKEY CLUB, 448 - JARDIM JOCKEY CLUB - LONDRINA/PR FONE: (43)99609-4794 EMAIL: DLMENGENHARIA E ARQUITETURA@GMAIL.COM		
	CIDADE: ITAJAÍ / SANTA CATARINA				
	OBRA: INSTITUTO DE PREVIDÊNCIA DE ITAJAÍ - IPI / SC				
	ENDEREÇO: Rua Anna Carolina Zapparoli Gomes Silva de Souza, 55				DATA: Outubro / 2023
	CIDADE: Itajaí / SC		BAIRRO: Ressacada		FONE: (43)3255-8600
	LARISSA MEIRELES ARQUITETA E URBANISTA CAU: A263386-8				INSTITUTO DE PREVIDÊNCIA DE ITAJAÍ
	DESENHO: LARISSA MEIRELES				PRANCHA Nº: 04/04
					ESCALA: 1/50