


Legenda de condutos - TÉRREO	
Esgoto	
Ventilação	

Lista de materiais - TÉRREO	
Esgoto	
Caixas de Passagem	
Caixa de inspeção esgoto simples CE- 60x60 cm	1 pç
PVC Acessórios	
Caixa sifonada 100x100x50	1 pç
Sifão flexível c/ Adaptador 1.1/2" - 1.1/2"	1 pç
Válvula p/ lavatório e tanque 1"	1 pç
PVC Esgoto	
Anel de borracha 100mm - 4"	7 pç
50mm - 2"	2 pç
Curva 90 curta 40 mm	1 pç
Joelho 45 100 mm	1 pç
40 mm	2 pç
Joelho 90 100 mm	2 pç
Joelho 90 c/anel p/ esgoto secundário 40 mm - 1.1/2"	1 pç
Junção simples 100 mm - 50 mm	1 pç
Luva simples 100 mm	7 pç
50 mm	1 pç
100 mm - 4"	18.77 m
40 mm	1.97 m
50 mm - 2"	0.21 m
Vedação p/ saída de vaso sanitário 100 mm	1 pç
Ventilação	
PVC Esgoto	
Anel de borracha 100mm - 4"	1 pç
50mm - 2"	4 pç
75mm - 3"	1 pç
Joelho 45 50 mm	1 pç
Joelho 90 50 mm	1 pç
75 mm	1 pç
Redução excêntrica 75 mm - 50 mm	1 pç
Tubo rígido c/ ponta lisa 50 mm - 2"	0.9 m
75 mm - 3"	0.02 m
Tê sanitário 100 mm - 50 mm	1 pç

Legenda de peças - TÉRREO	
PVC Esgoto	
E1	Anel de borracha 100mm - 4" 1pç
	Joelho 45 100 mm 1pç
PVC Esgoto	
E2	Anel de borracha 100mm - 4" 1pç
	Joelho 90 100 mm 1pç
PVC Esgoto	
E7	Anel de borracha 100mm - 4" 1pç
	50mm - 2" 1pç
	Junção simples 100 mm - 50 mm 1pç
PVC Esgoto	
E8	Anel de borracha 100mm - 4" 1pç
	Joelho 90 100 mm 1pç
	Vedação p/ saída de vaso sanitário 100 mm 1pç
Caixas de Passagem	
E9	Caixa de inspeção esgoto simples CE- 60x60 cm 1pç
PVC Esgoto	
E10	Joelho 45 40 mm 1pç
PVC Acessórios	
E11	Caixa sifonada 100x100x50 1pç
PVC Esgoto	
	Anel de borracha 50mm - 2" 1pç
PVC Esgoto	
E12	Curva 90 curta 40 mm 4 pç
	Joelho 90 c/anel p/ esgoto secundário 40 mm - 1.1/2" 1 pç
	Tubo rígido c/ ponta lisa 40 mm 1 pç
PVC Esgoto	
V3	Anel de borracha 75mm - 3" 1pç
	Joelho 90 75 mm 1pç
PVC Esgoto	
V4	Anel de borracha 50mm - 2" 1pç
	Redução excêntrica 75 mm - 50 mm 1pç
PVC Esgoto	
V5	Anel de borracha 50mm - 2" 1pç
	Joelho 45 50 mm 1pç
PVC Esgoto	
V6	Anel de borracha 100mm - 4" 1pç
	50mm - 2" 2pç
	Joelho 90 50 mm 1pç
	Tê sanitário 100 mm - 50 mm 1pç

Legenda detalhada - TÉRREO	
Caixa Sifonada	
	PVC Acessórios
	Caixa sifonada 100x100x50 1pç
	PVC Esgoto
	Anel de borracha 50mm - 2" 1pç
Caixas Inspeção Esgoto Simples	
	Caixas de Passagem CE- 60x60 cm 1pç
PVC Esgoto	
	Joelho 45 100 mm 1pç
	PVC Esgoto
	Joelho 45 40 mm 1pç
	Joelho 90 - coluna 100 mm - 4" 1pç
	PVC Esgoto
	Anel de borracha 100mm - 4" 1pç
	Joelho 90 100 mm 1pç
Junção simples	
	PVC Esgoto
	Anel de borracha 100mm - 4" 1pç
	50mm - 2" 1pç
	Junção simples 100 mm - 50 mm 1pç
Lavatório de Uso Geral	
	PVC Acessórios
	Sifão flexível c/ Adaptador 1.1/2" - 1.1/2" 1pç
	Válvula p/ lavatório e tanque 1" 1pç
PVC Esgoto	
	Curva 90 curta 40 mm 1pç
	Joelho 90 c/anel p/ esgoto secundário 40 mm - 1.1/2" 1pç
	Tubo rígido c/ ponta lisa 40 mm 0.6m
Ramais de Ventilação	
	PVC Esgoto
	Anel de borracha 100mm - 4" 1pç
	50mm - 2" 2pç
	Joelho 90 50 mm 1pç
	Tê sanitário 100 mm - 50 mm 1pç
Redução excêntrica	
	PVC Esgoto
	Anel de borracha 50mm - 2" 1pç
	Redução excêntrica 75 mm - 50 mm 1pç
Vaso Sanitário c/ J80°	
	PVC Esgoto
	Anel de borracha 100mm - 4" 1pç
	Joelho 90 100 mm 1pç
	Vedação p/ saída de vaso sanitário 100 mm 1pç

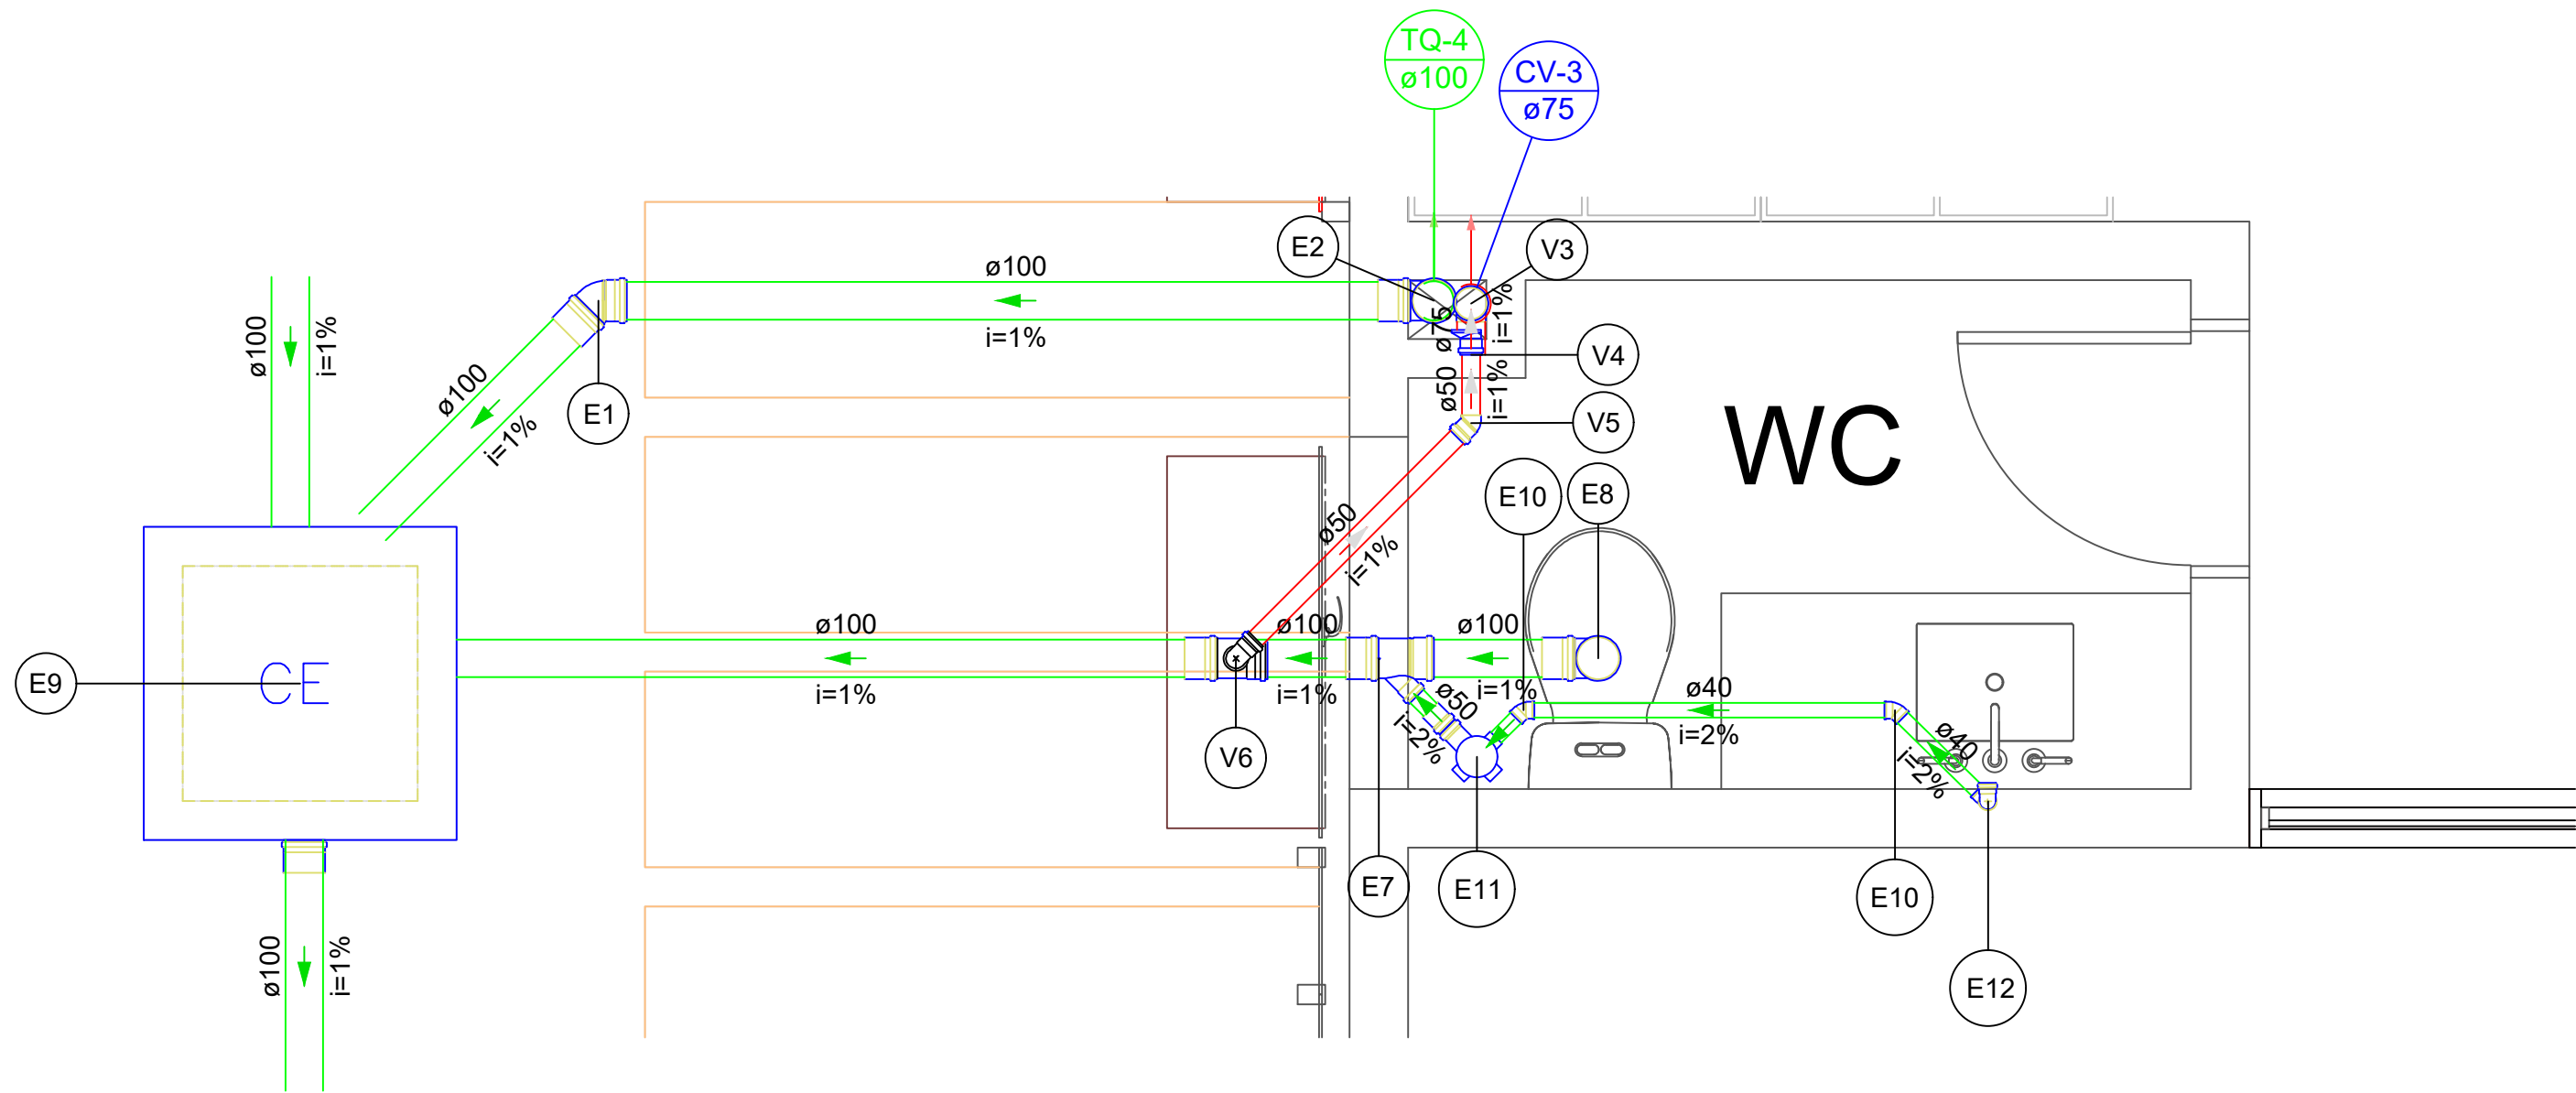


Detalhe SAN-2
Escala 1:25

Legenda de condutos - TÉRREO	
Esgoto (Gordura)	
Ventilação	

Lista de materiais - TÉRREO	
Esgoto (Gordura)	
PVC Acessórios	
Sifão de copo p/ pia e lavatório 1" - 2"	2 pç
Válvula p/ pia 1"	2 pç
PVC Esgoto	
Anel de borracha 100mm - 4"	1 pç
50mm - 2"	5 pç
Joelho 45 50 mm	1 pç
Joelho 90 50 mm	4 pç
Luva simples 100 mm	1 pç
50 mm	5 pç
Tubo rígido c/ ponta lisa 100 mm - 4"	4.87 m
50 mm - 2"	6.16 m
Unidades de tratamento	
Alça	1 pç
Ferro	1 pç
Concreto	0.07 m³
Concreto	0.07 m³
Ventilação	
PVC Esgoto	
Anel de borracha 50mm - 2"	9 pç
Joelho 45 50 mm	1 pç
Joelho 90 50 mm	2 pç
Junção simples 50 mm - 50 mm	1 pç
Tubo rígido c/ ponta lisa 50 mm - 2"	4.11 m
Tê sanitário 50 mm - 50 mm	2 pç

Legenda de peças - TÉRREO	
PVC Esgoto	
E2	Anel de borracha 50mm - 2" 1pç
	Joelho 45 50 mm 1pç
Unidades de tratamento	
E5	Alça 1pç
	Concreto 0.15m³
	Concreto 0.15m³
PVC Acessórios	
E6	Sifão de copo p/ pia e lavatório 1" - 2" 1pç
	Válvula p/ pia 1" 1pç
PVC Esgoto	
	Anel de borracha 50mm - 2" 2pç
	Joelho 90 50 mm 2pç
	Tubo rígido c/ ponta lisa 50 mm - 2" 0.6m
PVC Esgoto	
V1	Anel de borracha 50mm - 2" 2pç
	Junção simples 50 mm - 50 mm 1pç
PVC Esgoto	
V2	Anel de borracha 50mm - 2" 1pç
	Joelho 45 50 mm 1pç
PVC Esgoto	
V3	Anel de borracha 50 mm - 2" 3pç
	Joelho 90 50 mm 1pç
	Tê sanitário 50 mm - 50 mm 1pç

Legenda detalhada - TÉRREO	
Joelho 45	
PVC Esgoto	
	Anel de borracha 50mm - 2" 1pç
	Joelho 45 50 mm 1pç
Junção simples	
	Alça 1pç
	Concreto 0.15m³
	Concreto 0.15m³
Pia de Cozinha Residencial com Sifão 50mm	
PVC Acessórios	
	Sifão de copo p/ pia e lavatório 1" - 2" 1pç
	Válvula p/ pia 1" 1pç
PVC Esgoto	
	Anel de borracha 50mm - 2" 2pç
	Joelho 90 50 mm 2pç
	Tubo rígido c/ ponta lisa 50 mm - 2" 0.6m
Ramais de Ventilação	
PVC Esgoto	
	Anel de borracha 50mm - 2" 3pç
	Joelho 90 50 mm 1pç
	Tê sanitário 50 mm - 50 mm 1pç

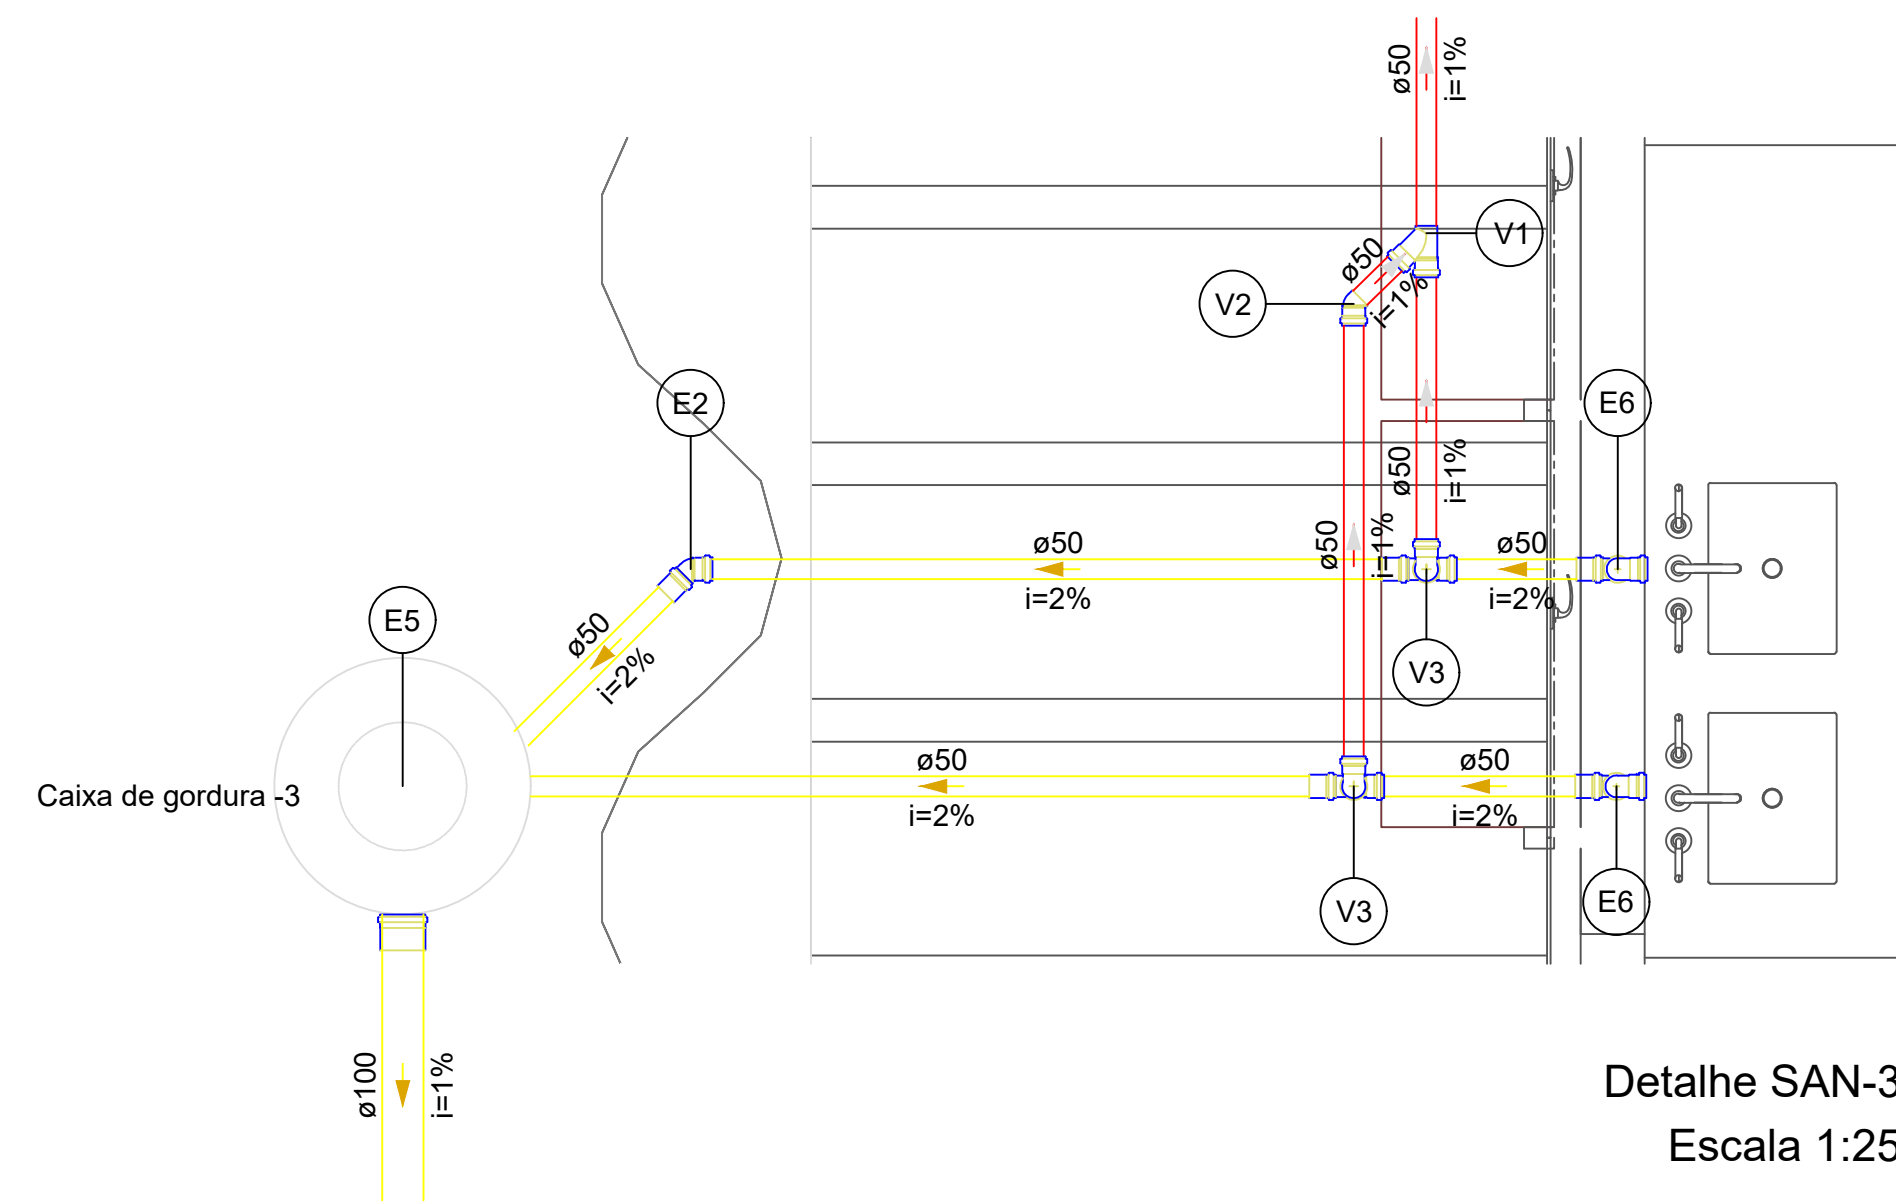

Detalhe SAN-3
Escala 1:25

- NOTAS:
- EXECUTAR PROJETO JUNTAMENTE COM O PROJETO ESTRUTURAL;
 - ANTES DE CONCRETAGEM PREVER PASSAGEM PARA TUBULAÇÃO DENTRO DOS LIMITES ESTABELECIDOS PELA NBR 6118:2014;
 - ALTERAÇÃO DE PROJETO SOMENTE COM AUTORIZAÇÃO DO RESPONSÁVEL TÉCNICO;

SANITARIO DETALHE SAN-02 - 03			DLM ENGENHARIA E ARQUITETURA CNPJ: 43.288.586/0001-00 AVENIDA JOCKEY CLUB, 448 - JARDIM JOCKEY CLUB - LONDRINA/PR FONE: (43)99609-4794 EMAIL: DLMENGENHARIA E ARQUITETURA@GMAIL.COM		
	CIDADE: ITAJAÍ / SANTA CATARINA				
INSTITUTO DE PREVIDÊNCIA DE ITAJAÍ - IPI / SC					
ENDEREÇO: Rua Anna Carolina Zapparoli Gomes Silva de Souza, 55		DATA: Setembro / 2023			
CIDADE: Itajaí / SC		BAIRRO: Ressacada		FONE: (43)3255-8600	
DESENHO: LARISSA MEIRELES ARQUITETA E URBANISTA CAU: A263386-8				INSTITUTO DE PREVIDÊNCIA DE ITAJAÍ 05/09	
ESCALA: INDICADA					