

TABELA DE PINGADEIRA	
DESCRIÇÃO	COMPRIMENTO
Pingadeira em concreto	81,75

TABELA DE RUFOS	
DESCRIÇÃO	COMPRIMENTO
Rufo em chapa metálica, e=25,0 cm	52,79

TABELA DE CALHAS	
DESCRIÇÃO	COMPRIMENTO
Calha em chapa metálica (conferir dimensão em projeto de águas pluviais)	59,10


TABELA DE TELHAS	
DESCRIÇÃO	ÁREA
Telha trapezoidal termoacústica	375,24 m²

TABELA DE ÁREAS	
TIPO	ÁREA
ÁREA DE CALÇAMENTO	90,09 m²
ÁREA DE PAVIMENTAÇÃO	165,16 m²
ÁREA EDIFICADA - TÉRREO	441,80 m²
ÁREA PERMEÁVEL	171,08 m²


ASSUNTO PROJETO ARQUITETÔNICO		Nº DA PRANCHA:
PLANTA DE LOCAÇÃO, PLANTA DE COBERTURA E IMPLANTAÇÃO		01/05
TIPO DA EDIFICAÇÃO:		
CONSTRUÇÃO DE CENTRO PREVIDENCIÁRIO DE ITAJÁ / SC		
ENDEREÇO DA OBRA:		DATA:
Rua Anna Carolina Zapparoli Gomes Silva de Souza, 55		01/08/2023
PROPRIETÁRIO:		
INSTITUTO DE PREVIDÊNCIA DE ITAJÁ - IPI		
SITUAÇÃO (SEM ESCALA):	DECLARO A APROVAÇÃO DO PROJETO POR PARTE DA PREFEITURA NÃO RECONHECE O DIREITO DE PROPRIEDADE DO TERRENO.	
	ASSINATURAS:	
	<p>_____ Instituto de Previdência de Itajaí - IPI</p> <p>_____ DLM ENGENHARIA E ARQUITETURA EIRELI LARISSA MEIRELES ARQUITETA E URBANISTA CAU / PR -A263386-8 CPF: 099.510.109-46</p> <p>_____ Responsável pela execução</p>	
QUADRO DE ÁREAS:		
ÁREA DO TERREO:	447,44 m²	
ÁREA DO 1º PAVIMENTO:	419,83 m²	
ÁREA DO 2º PAVIMENTO:	419,83 m²	
ÁREA TOTAL:	1 255,53 m²	
ÁREA DO TERRENO:	924,44 m²	
TAXA DE OCUPAÇÃO (DA EDIFICAÇÃO):	48,40	
COEFICIENTE DE APROVEITAMENTO:	0,42	
ÁREA PERMEÁVEL:	20,90%	
APROVAÇÃO DA PREFEITURA:		

1 PLANTA DE LOCAÇÃO
1 : 100

2 IMPLANTAÇÃO / COBERTURA
1 : 100

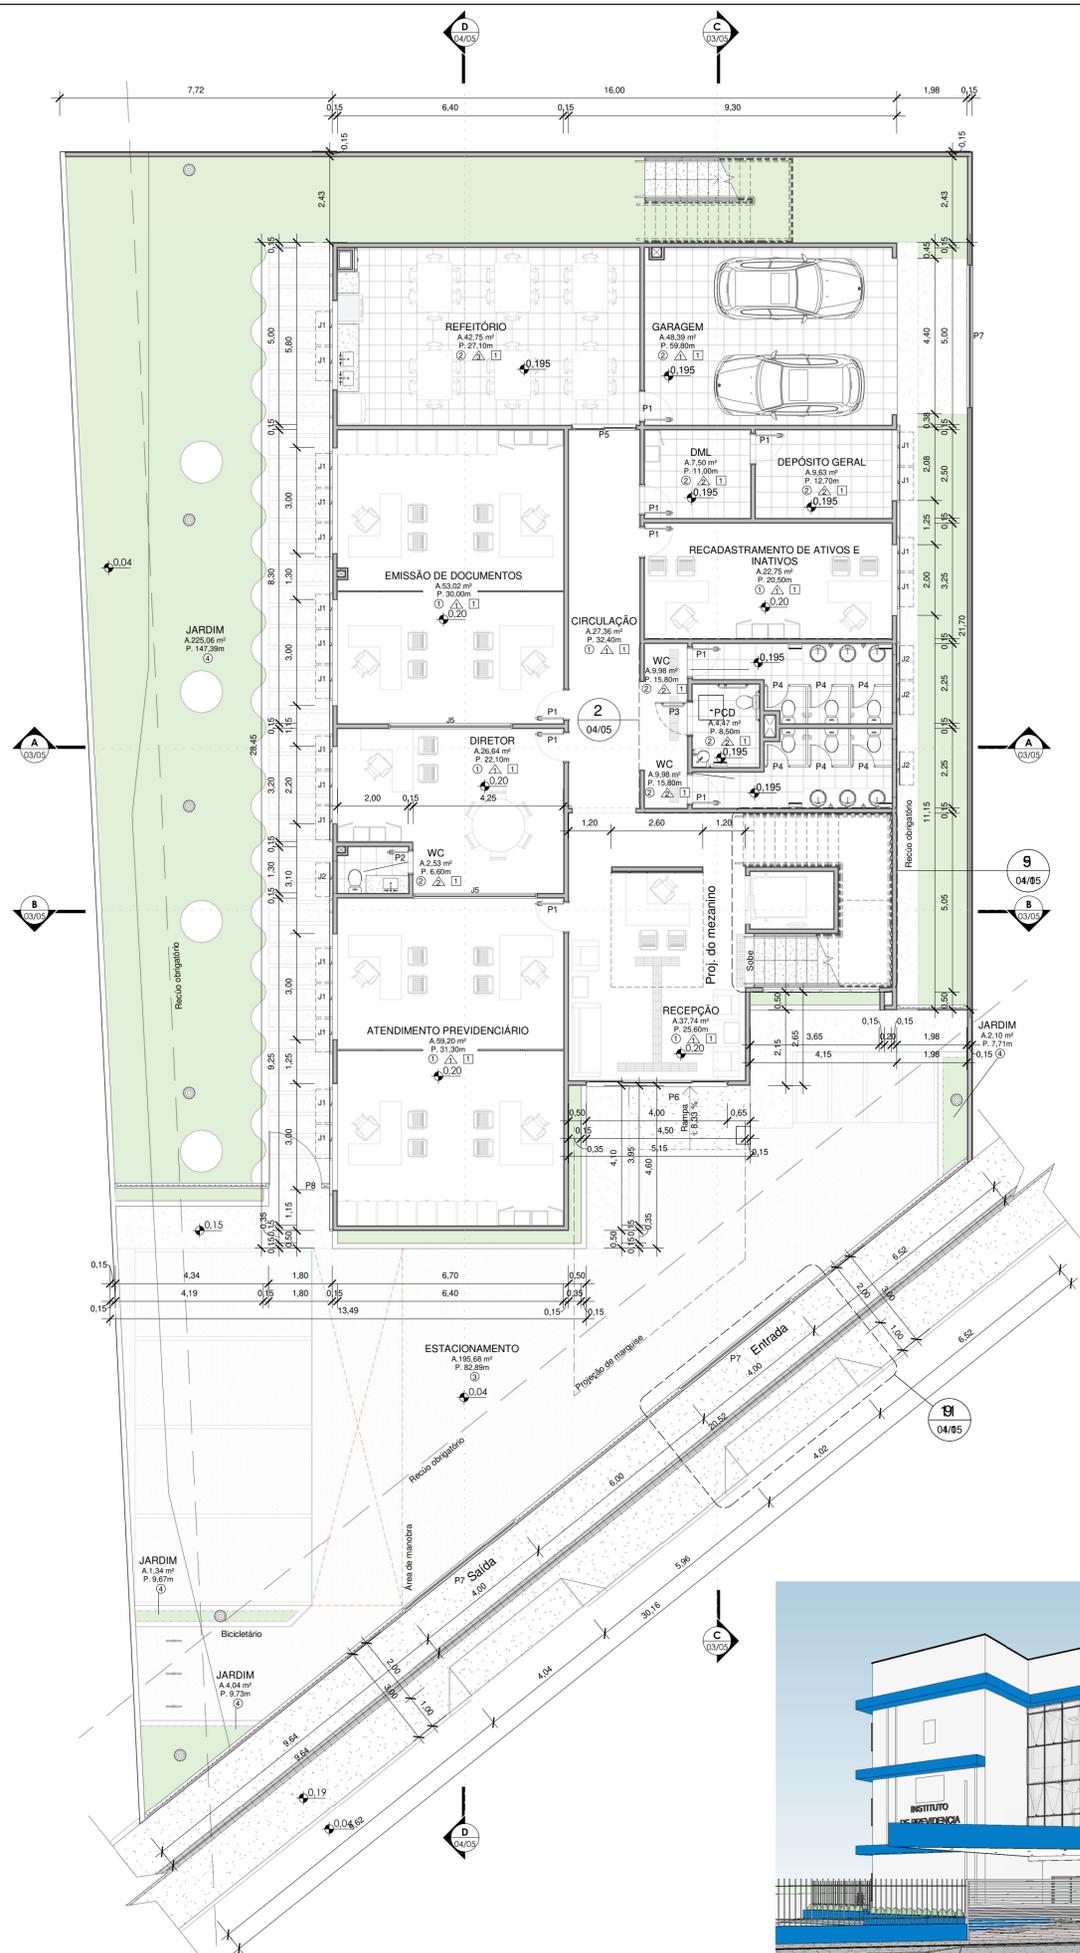

1 PLANTA BAIXA - TÉRREO
1:100

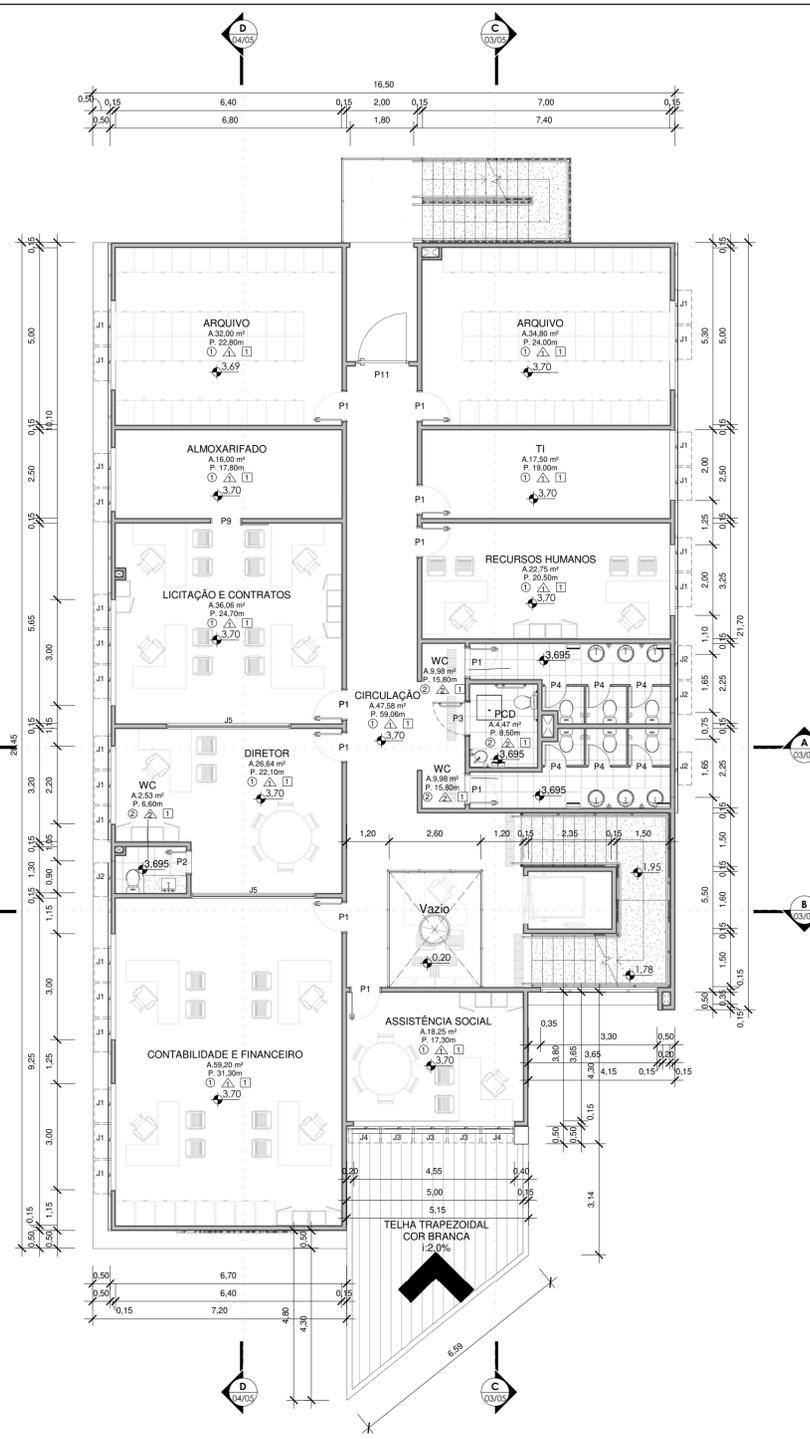

2 PLANTA BAIXA 1º PAVIMENTO
1:100



3 PERSPECTIVA



4 PERSPECTIVA

TABELA DE PORTAS				
CÓDIGO	LARGURA	ALTURA	DESCRIÇÃO	QNTD
P1	0,80	2,10	Porta de Madeira com uma folha de abrir	30
P2	0,60	2,10	Porta de Madeira com uma folha de abrir	4
P3	0,90	2,10	Porta em madeira com barra e batente, vide det.	3
P4	0,60	1,70	Porta em valúmino veneziana	18
P5	1,74	2,04	Porta de correr 02 folhas, em vidro e alumínio	1
P6	3,94	2,04	Porta de correr 04 folhas, em vidro e alumínio	1
P7	4,00	2,05	Portão de garagem em ferro, com pintura em esmalte sintético cor branca	3
P8	1,50	1,90	Portão em ferro, com pintura em esmalte sintético cor branca	1
P9	0,80	2,10	Porta de Madeira com uma folha de correr	1
P10	2,34	2,04	Porta de correr 02 folhas, em vidro e alumínio	1
P11	1,50	2,10	Porta corta fogo	2

TABELA DE JANELAS				
CÓDIGO	LARGURA	ALTURA	DESCRIÇÃO	QNTD
J1	0,95	1,20	Maxim-ar de vidro com 1 folha	64
J2	0,95	0,50	Maxim-ar de vidro com 1 folha	13
J3	0,90	1,45	Maxim-ar de vidro com 1 folha	6
J4	0,87	1,45	Maxim-ar de vidro com 1 folha	4
J5	3,50	1,40	Janela Maxim-ar de vidro e PVC	4

ACABAMENTO DE PISO	
Q	DESCRIÇÃO
1	REVESTIMENTO CERÂMICO PARA PISO COM PLACAS TIPO ESMALTADA EXTRA DE DIMENSÕES 80x80 cm
2	REVESTIMENTO CERÂMICO PARA PISO COM PLACAS TIPO ESMALTADA EXTRA DE DIMENSÕES 45x45 cm
3	PISO INTERTRAVADO EM CONCRETO
4	GRAMA ESMERALDA


ACABAMENTO DE PAREDE	
Δ	DESCRIÇÃO
1	PAREDE COM ACABAMENTO EM PINTURA ACRÍLICA
2	REVESTIMENTO CERÂMICO 30 x 40 (h=2,00 m) e PINTURA ACRÍLICA ATÉ O FORRO
3	REVESTIMENTO CERÂMICO 30 x 40 (h=1,20 m) e PINTURA ACRÍLICA ATÉ O FORRO

ACABAMENTO DE TETO	
□	DESCRIÇÃO
1	FORRO DE GESSO BRANCO, COM ACABAMENTO LISO


ARQUITETÔNICO
PLANTAS, ANIMAÇÃO 3D, TERREÇO E 1º PAVIMENTO

DLM ENGENHARIA E ARQUITETURA
CNPJ: 43.258.586/0001-00
AVENIDA JOCKEY CLUB, 448 - JARDIM JOCKEY CLUB - LONDRINA/PR
FONE: (43)99609-4794
EMAIL: DLMENGENHARIA E ARQUITETURA@GMAIL.COM


CIDADE: ITAJAÍ / SANTA CATARINA		PRANCHA Nº: 02/05	
OBRA: INSTITUTO DE PREVIDÊNCIA DE ITAJAÍ - IPI / SC		ESCALA: INDICADA	
ENDEREÇO: Rua Anna Carolina Zapparoli Gomes Silva de Souza, 55	DATA: Agosto / 2023		
CIDADE: Itajaí / SC	BAIRRO: Ressacada	FONE: (43)3255-8600	
DESENHO: LARISSA MEIRELES		AUTOR: INSTITUTO DE PREVIDÊNCIA DE ITAJAÍ	
ARQUITETA E URBANISTA CAU: A263386-8			

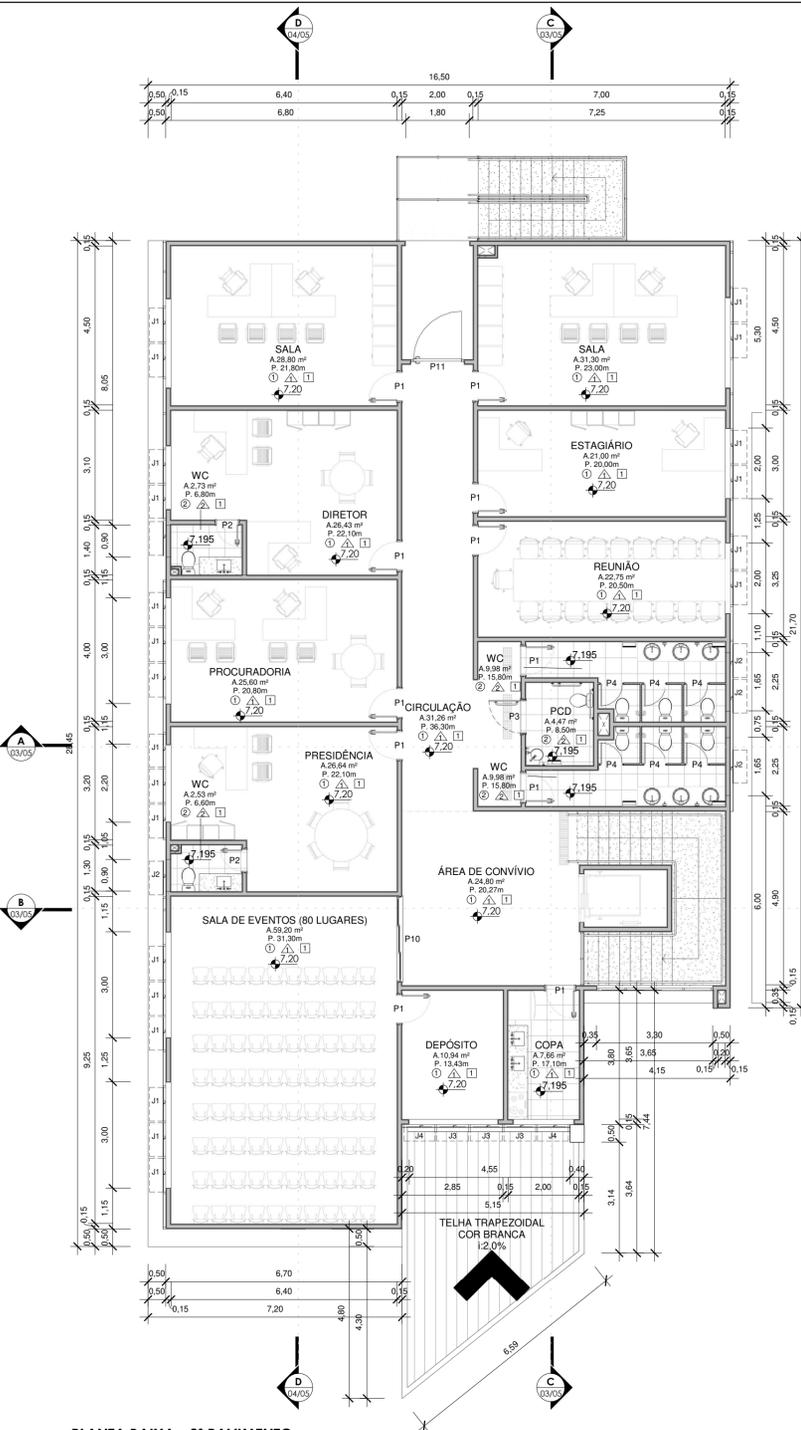


1 PLANTA BAIXA - 2º PAVIMENTO
1 : 100

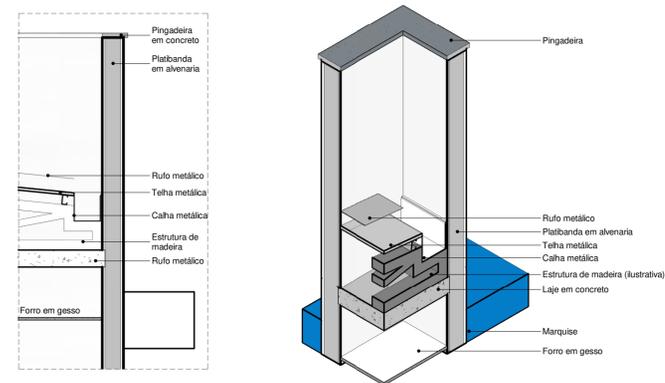


5 DET. ESTRUTURA DO TELHADO
1 : 25

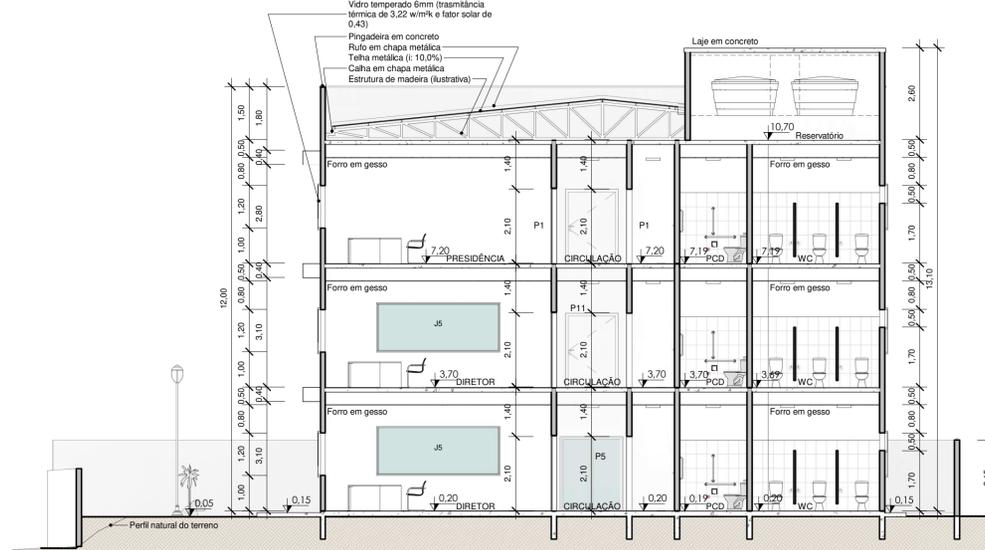

2 CORTE A - A
1 : 100

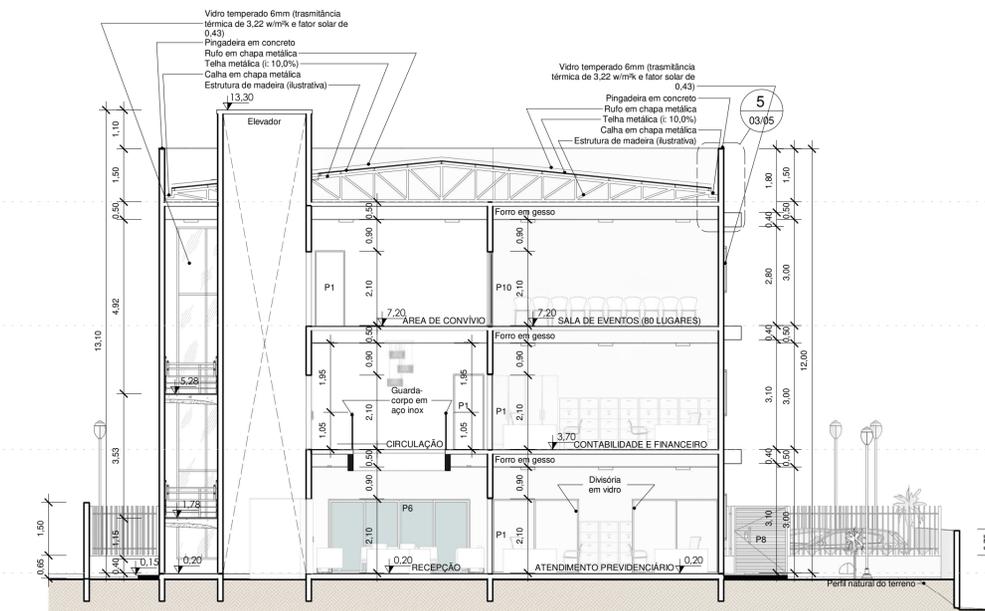

3 CORTE B - B
1 : 100

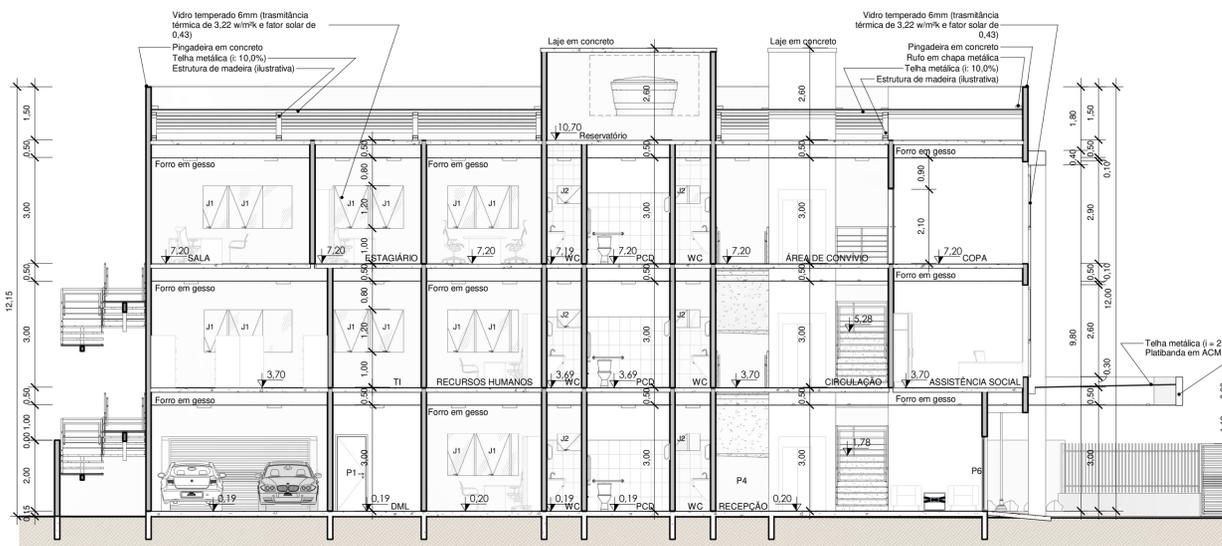

4 CORTE C - C
1 : 100

TABELA DE PORTAS				
CÓDIGO	LARGURA	ALTURA	DESCRIÇÃO	QNTD
P1	0,80	2,10	Porta de Madeira com uma folha de abrir	30
P2	0,60	2,10	Porta de Madeira com uma folha de abrir	4
P3	0,90	2,10	Porta em madeira com barra e batente, vide det.	3
P4	0,60	1,70	Porta em alumínio veneziana	18
P5	1,74	2,04	Porta de correr 02 folhas, em vidro e alumínio	1
P6	3,94	2,04	Porta de correr 04 folhas, em vidro e alumínio	1
P7	4,00	2,05	Portão de garagem em ferro, com pintura em esmalte sintético cor branca	3
P8	1,50	1,90	Portão em ferro, com pintura em esmalte sintético cor branca	1
P9	0,80	2,10	Porta de Madeira com uma folha de correr	1
P10	2,34	2,04	Porta de correr 02 folhas, em vidro e alumínio	1
P11	1,50	2,10	Porta corta fogo	2

TABELA DE JANELAS				
CÓDIGO	LARGURA	ALTURA	DESCRIÇÃO	QNTD
J1	0,95	1,20	Maxim-ar de vidro com 1 folha	64
J2	0,95	0,50	Maxim-ar de vidro com 1 folha	13
J3	0,90	1,45	Maxim-ar de vidro com 1 folha	6
J4	0,87	1,45	Maxim-ar de vidro com 1 folha	4
J5	3,50	1,40	Janela Maxim-ar de vidro e PVC	4

ACABAMENTO DE PISO	
Q	DESCRIÇÃO
1	REVESTIMENTO CERÂMICO PARA PISO COM PLACAS TIPO ESMALTADA EXTRA DE DIMENSÕES 80x80 cm
2	REVESTIMENTO CERÂMICO PARA PISO COM PLACAS TIPO ESMALTADA EXTRA DE DIMENSÕES 45x45 cm
3	PISO INTERTRAVADO EM CONCRETO
4	GRAMA ESMERALDA

ACABAMENTO DE PAREDE	
Δ	DESCRIÇÃO
1	PAREDE COM ACABAMENTO EM PINTURA ACRÍLICA
2	REVESTIMENTO CERÂMICO 30 x 40 (h=2,00 m) E PINTURA ACRÍLICA ATÉ O FORRO
3	REVESTIMENTO CERÂMICO 30 x 40 (h=1,20 m) E PINTURA ACRÍLICA ATÉ O FORRO

ACABAMENTO DE TETO	
□	DESCRIÇÃO
1	FORRO DE GESSO BRANCO, COM ACABAMENTO LISO


ARQUITETÔNICO
DETALHE

DLM ENGENHARIA E ARQUITETURA
CNPJ: 43.258.586/0001-00
AVENIDA JOCKEY CLUB, 448 - JARDIM JOCKEY CLUB - LONDRINA/PR
FONE: (43)99609-4794
EMAIL: DLMENGENHARIA E ARQUITETURA@GMAIL.COM

03/05

CIDADE: ITAJAÍ / SANTA CATARINA		DATA: Agosto / 2023	
OBRA: INSTITUTO DE PREVIDÊNCIA DE ITAJAÍ - IPI / SC		FONE: (43)3255-8600	
ENDEREÇO: Rua Anna Carolina Zapparoli Gomes Silva de Souza, 55	BARRIO: Ressacada	PRANCHA Nº:	
CIDADE: Itajaí / SC	BAIRRO: Ressacada	FONE: (43)3255-8600	
DESENHO: LARISSA MEIRELES		ESCALA: INDICADA	
LARISSA MEIRELES ARQUITETA E URBANISTA CAU: A263386-8		INSTITUTO DE PREVIDÊNCIA DE ITAJAÍ	



12 DET. PAREDE
1 : 20

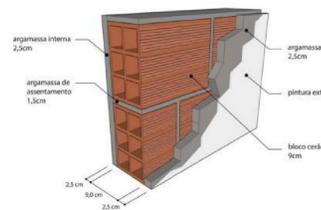


Descrição
Argamassa interna (2,5cm)
Bloco cerâmico (9,0 x 14,0 x 24,0cm)
Argamassa externa (2,5cm)
Pintura externa (a)

U	CT
[W/(m²K)]	[kJ/(m²K)]
2,27	150


1 CORTE D - D
1 : 100

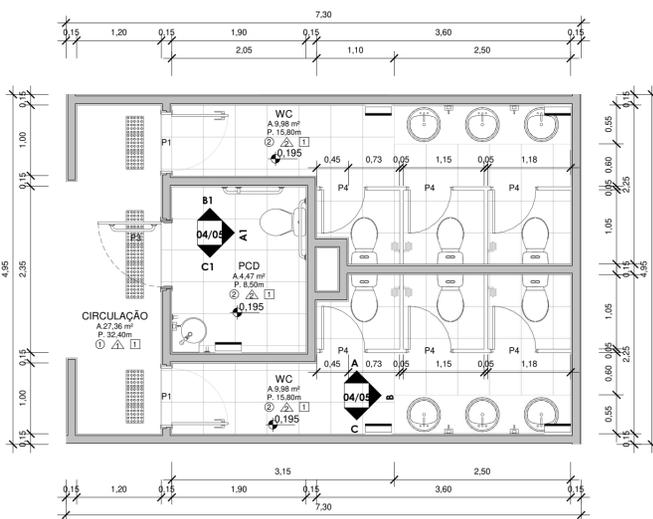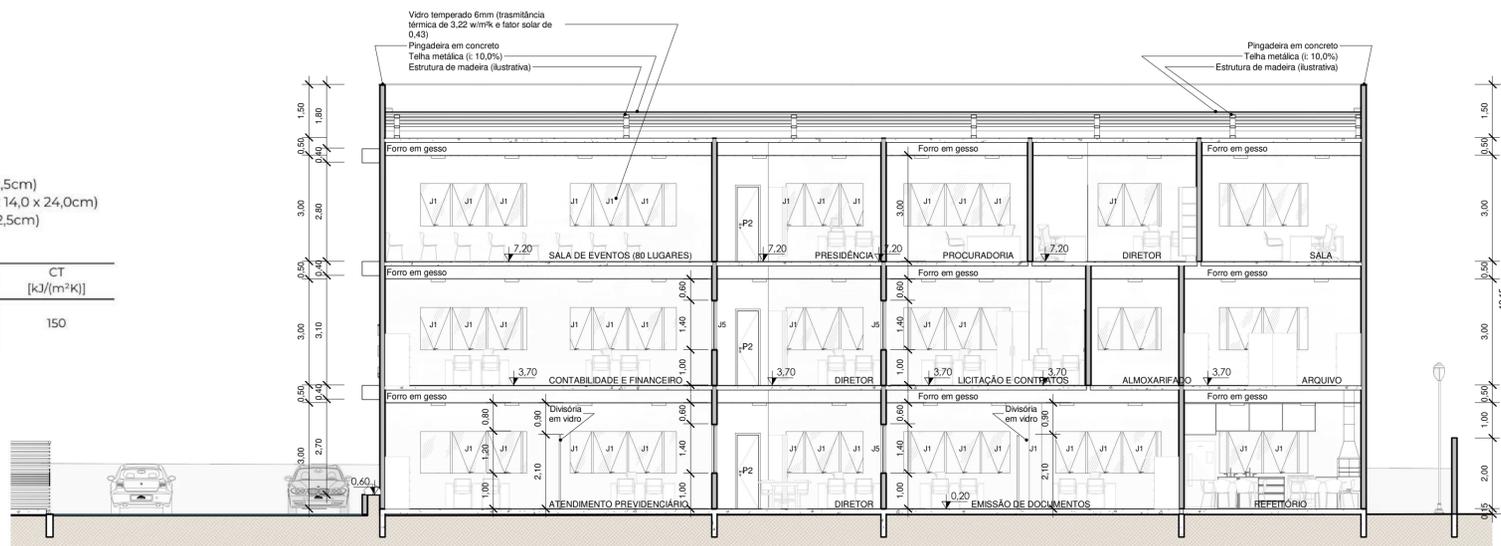


2 DET. BANHEIROS
1 : 50

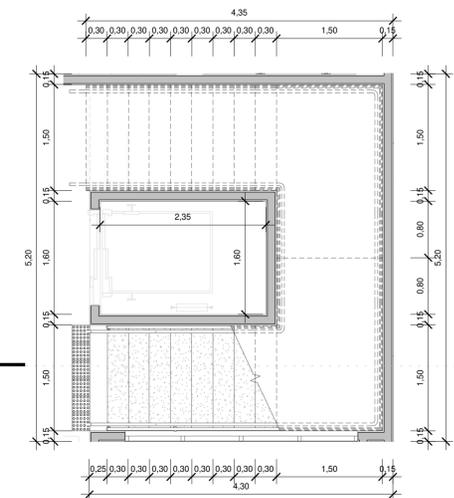


9 DET. ESCADAS
1 : 50

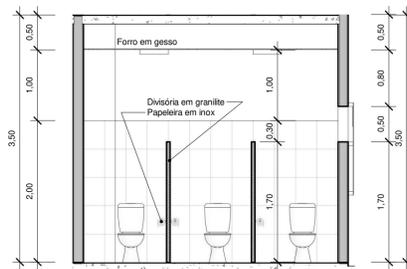


3 ELEVAÇÃO A
1 : 50

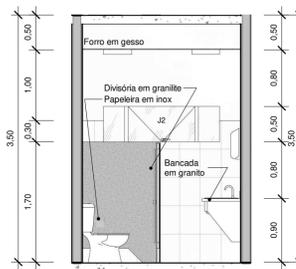


4 ELEVAÇÃO B
1 : 50

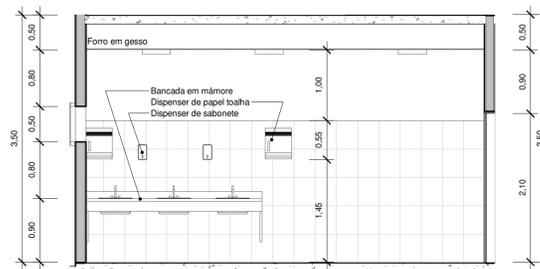


5 ELEVAÇÃO C
1 : 50

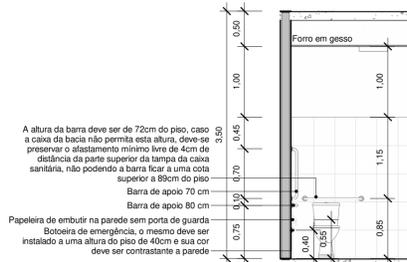


6 ELEVAÇÃO A1
1 : 50

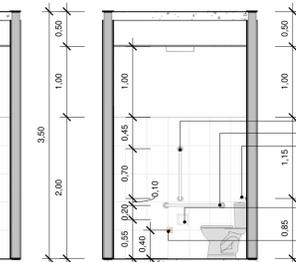


7 ELEVAÇÃO B1
1 : 50

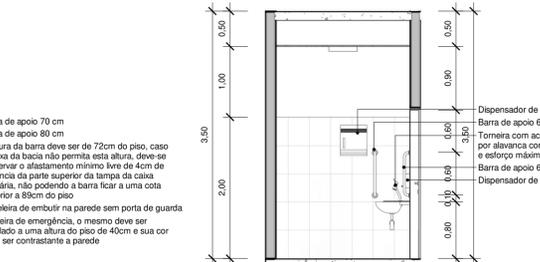

8 ELEVAÇÃO C1
1 : 50

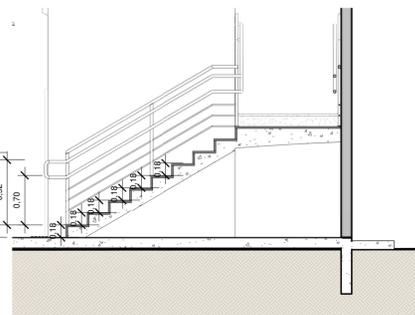

10 CORTE 1 - 1
1 : 50

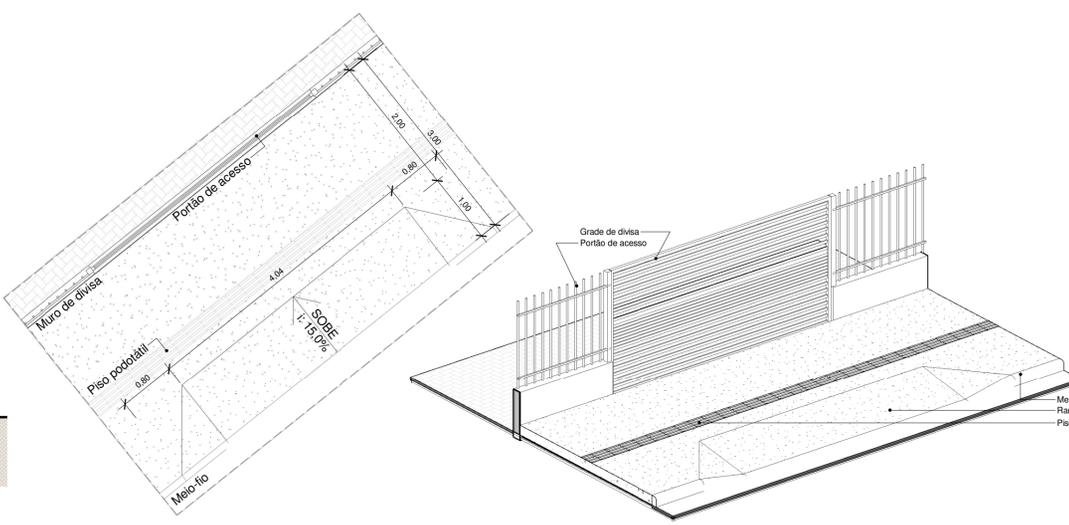

11 17. DET. REBAIXO MEIO-FIO
1 : 50

TABELA DE PORTAS				
CÓDIGO	LARGURA	ALTURA	DESCRIÇÃO	QNTD
P1	0,80	2,10	Porta de Madeira com uma folha de abrir	30
P2	0,60	2,10	Porta de Madeira com uma folha de abrir	4
P3	0,90	2,10	Porta em madeira com barra e batente, vide det.	3
P4	0,60	1,70	Porta em valunio veneziana	18
P5	1,74	2,04	Porta de correr 02 folhas, em vidro e alumínio	1
P6	3,94	2,04	Porta de correr 04 folhas, em vidro e alumínio	1
P7	4,00	2,05	Portão de garagem em ferro, com pintura em esmalte sintético cor branca	3
P8	1,50	1,90	Portão em ferro, com pintura em esmalte sintético cor branca	1
P9	0,80	2,10	Porta de Madeira com uma folha de correr	1
P10	2,34	2,04	Porta de correr 02 folhas, em vidro e alumínio	1
P11	1,50	2,10	Porta corta fogo	2

TABELA DE JANELAS				
CÓDIGO	LARGURA	ALTURA	DESCRIÇÃO	QNTD
J1	0,95	1,20	Maxim-ar de vidro com 1 folha	64
J2	0,95	0,50	Maxim-ar de vidro com 1 folha	13
J3	0,90	1,45	Maxim-ar de vidro com 1 folha	6
J4	0,87	1,45	Maxim-ar de vidro com 1 folha	4
J5	3,50	1,40	Janela Maxim-ar de vidro e PVC	4

ACABAMENTO DE PISO	
○	DESCRIÇÃO
1	REVESTIMENTO CERÂMICO PARA PISO COM PLACAS TIPO ESMALTADA EXTRA DE DIMENSÕES 80x80 cm
2	REVESTIMENTO CERÂMICO PARA PISO COM PLACAS TIPO ESMALTADA EXTRA DE DIMENSÕES 45x45 cm
3	PISO INTERTRAVADO EM CONCRETO
4	GRAMA ESMERALDA

ACABAMENTO DE PAREDE	
△	DESCRIÇÃO
1	PAREDE COM ACABAMENTO EM PINTURA ACRÍLICA
2	REVESTIMENTO CERÂMICO 30 x 40 (h=2,00 m) E PINTURA ACRÍLICA ATÉ O FORRO
3	REVESTIMENTO CERÂMICO 30 x 40 (h=1,20 m) E PINTURA ACRÍLICA ATÉ O FORRO

ACABAMENTO DE TETO	
□	DESCRIÇÃO
1	FORRO DE GESSO BRANCO, COM ACABAMENTO LISO

ARQUITETONICO
CORTE E DETALHES

DLM ENGENHARIA E ARQUITETURA
CNPJ: 43.258.586/0001-00
AVENIDA JOCKEY CLUB, 448 - JARDIM JOCKEY CLUB - LONDRINA/PR
FONE: (43)99609-4794
EMAIL: DLMENGENHARIA E ARQUITETURA@GMAIL.COM

CIDADE: ITAJAÍ / SANTA CATARINA

OBRA: INSTITUTO DE PREVIDÊNCIA DE ITAJAÍ - IPI / SC


ENDEREÇO: Rua Anna Carolina Zapparoli Gomes Silva de Souza, 55
CIDADE: Itajaí / SC | BAIRRO: Ressacada | DATA: Agosto / 2023
FONE: (43)3255-8600

DESENHO: LARISSA MEIRELES | INSTITUTO DE PREVIDÊNCIA DE ITAJAÍ | ESCALA: INDICADA

04/05




1 FACHADA FRONTAL
1 : 100

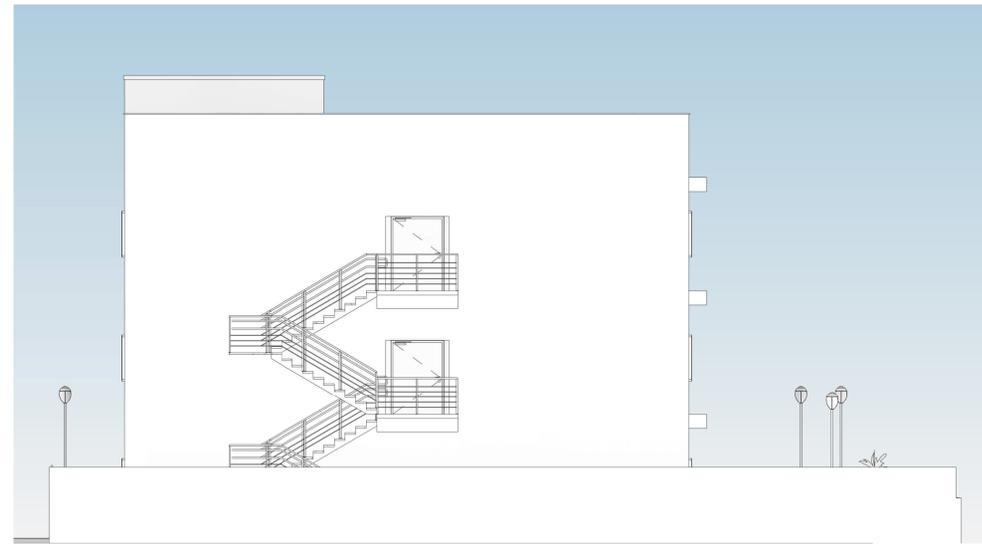

2 FACHADA POSTERIOR
1 : 100



3 FACHADA LATERAL - ESQUERDA
1 : 100

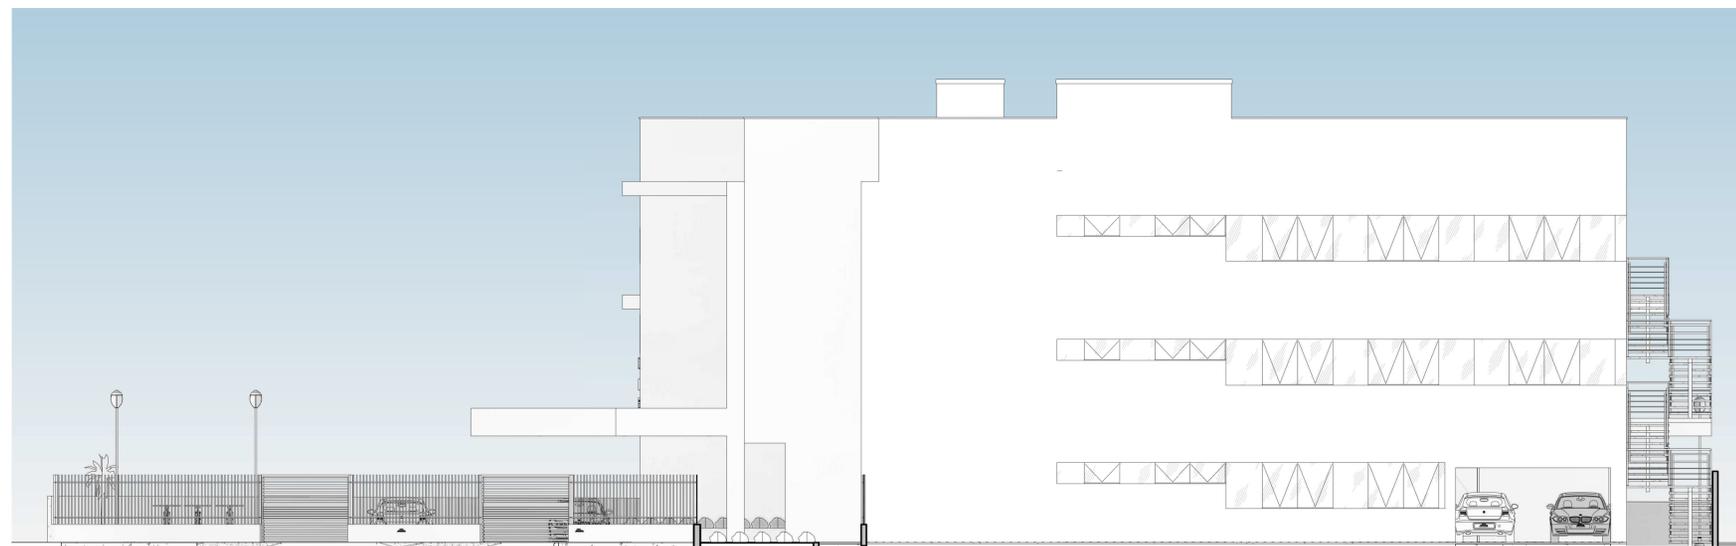

4 LATERAL - DIREITA
1 : 100

ARQUITETÔNICO FACHADAS	 		
	DLM ENGENHARIA E ARQUITETURA CNPJ: 43.258.586/0001-00 AVENIDA JOCKEY CLUB, 448 - JARDIM JOCKEY CLUB - LONDRINA/PR FONE: (43)99609-4794 EMAIL: DLMENGENHARIA E ARQUITETURA@GMAIL.COM		
	CIDADE: ITAJAÍ / SANTA CATARINA		
	OBRA: INSTITUTO DE PREVIDÊNCIA DE ITAJAÍ - IPI / SC		
	ENDEREÇO: Rua Anna Carolina Zapparoli Gomes Silva de Souza, 55		DATA: Agosto / 2023
CIDADE: Itajaí / SC	BAIRRO: Ressacada	FONE: (43)3255-8600	
DESENHO: LARISSA MEIRELES		PRANCHA Nº: 05/05	
CAU: A263386-8		INSTITUTO DE PREVIDÊNCIA DE ITAJAÍ	
ESCALA: INDICADA			