


PLANTA BAIXA - 1º PVTO - CABEAMENTO ESTRUTURADO  
ESC.:1:50

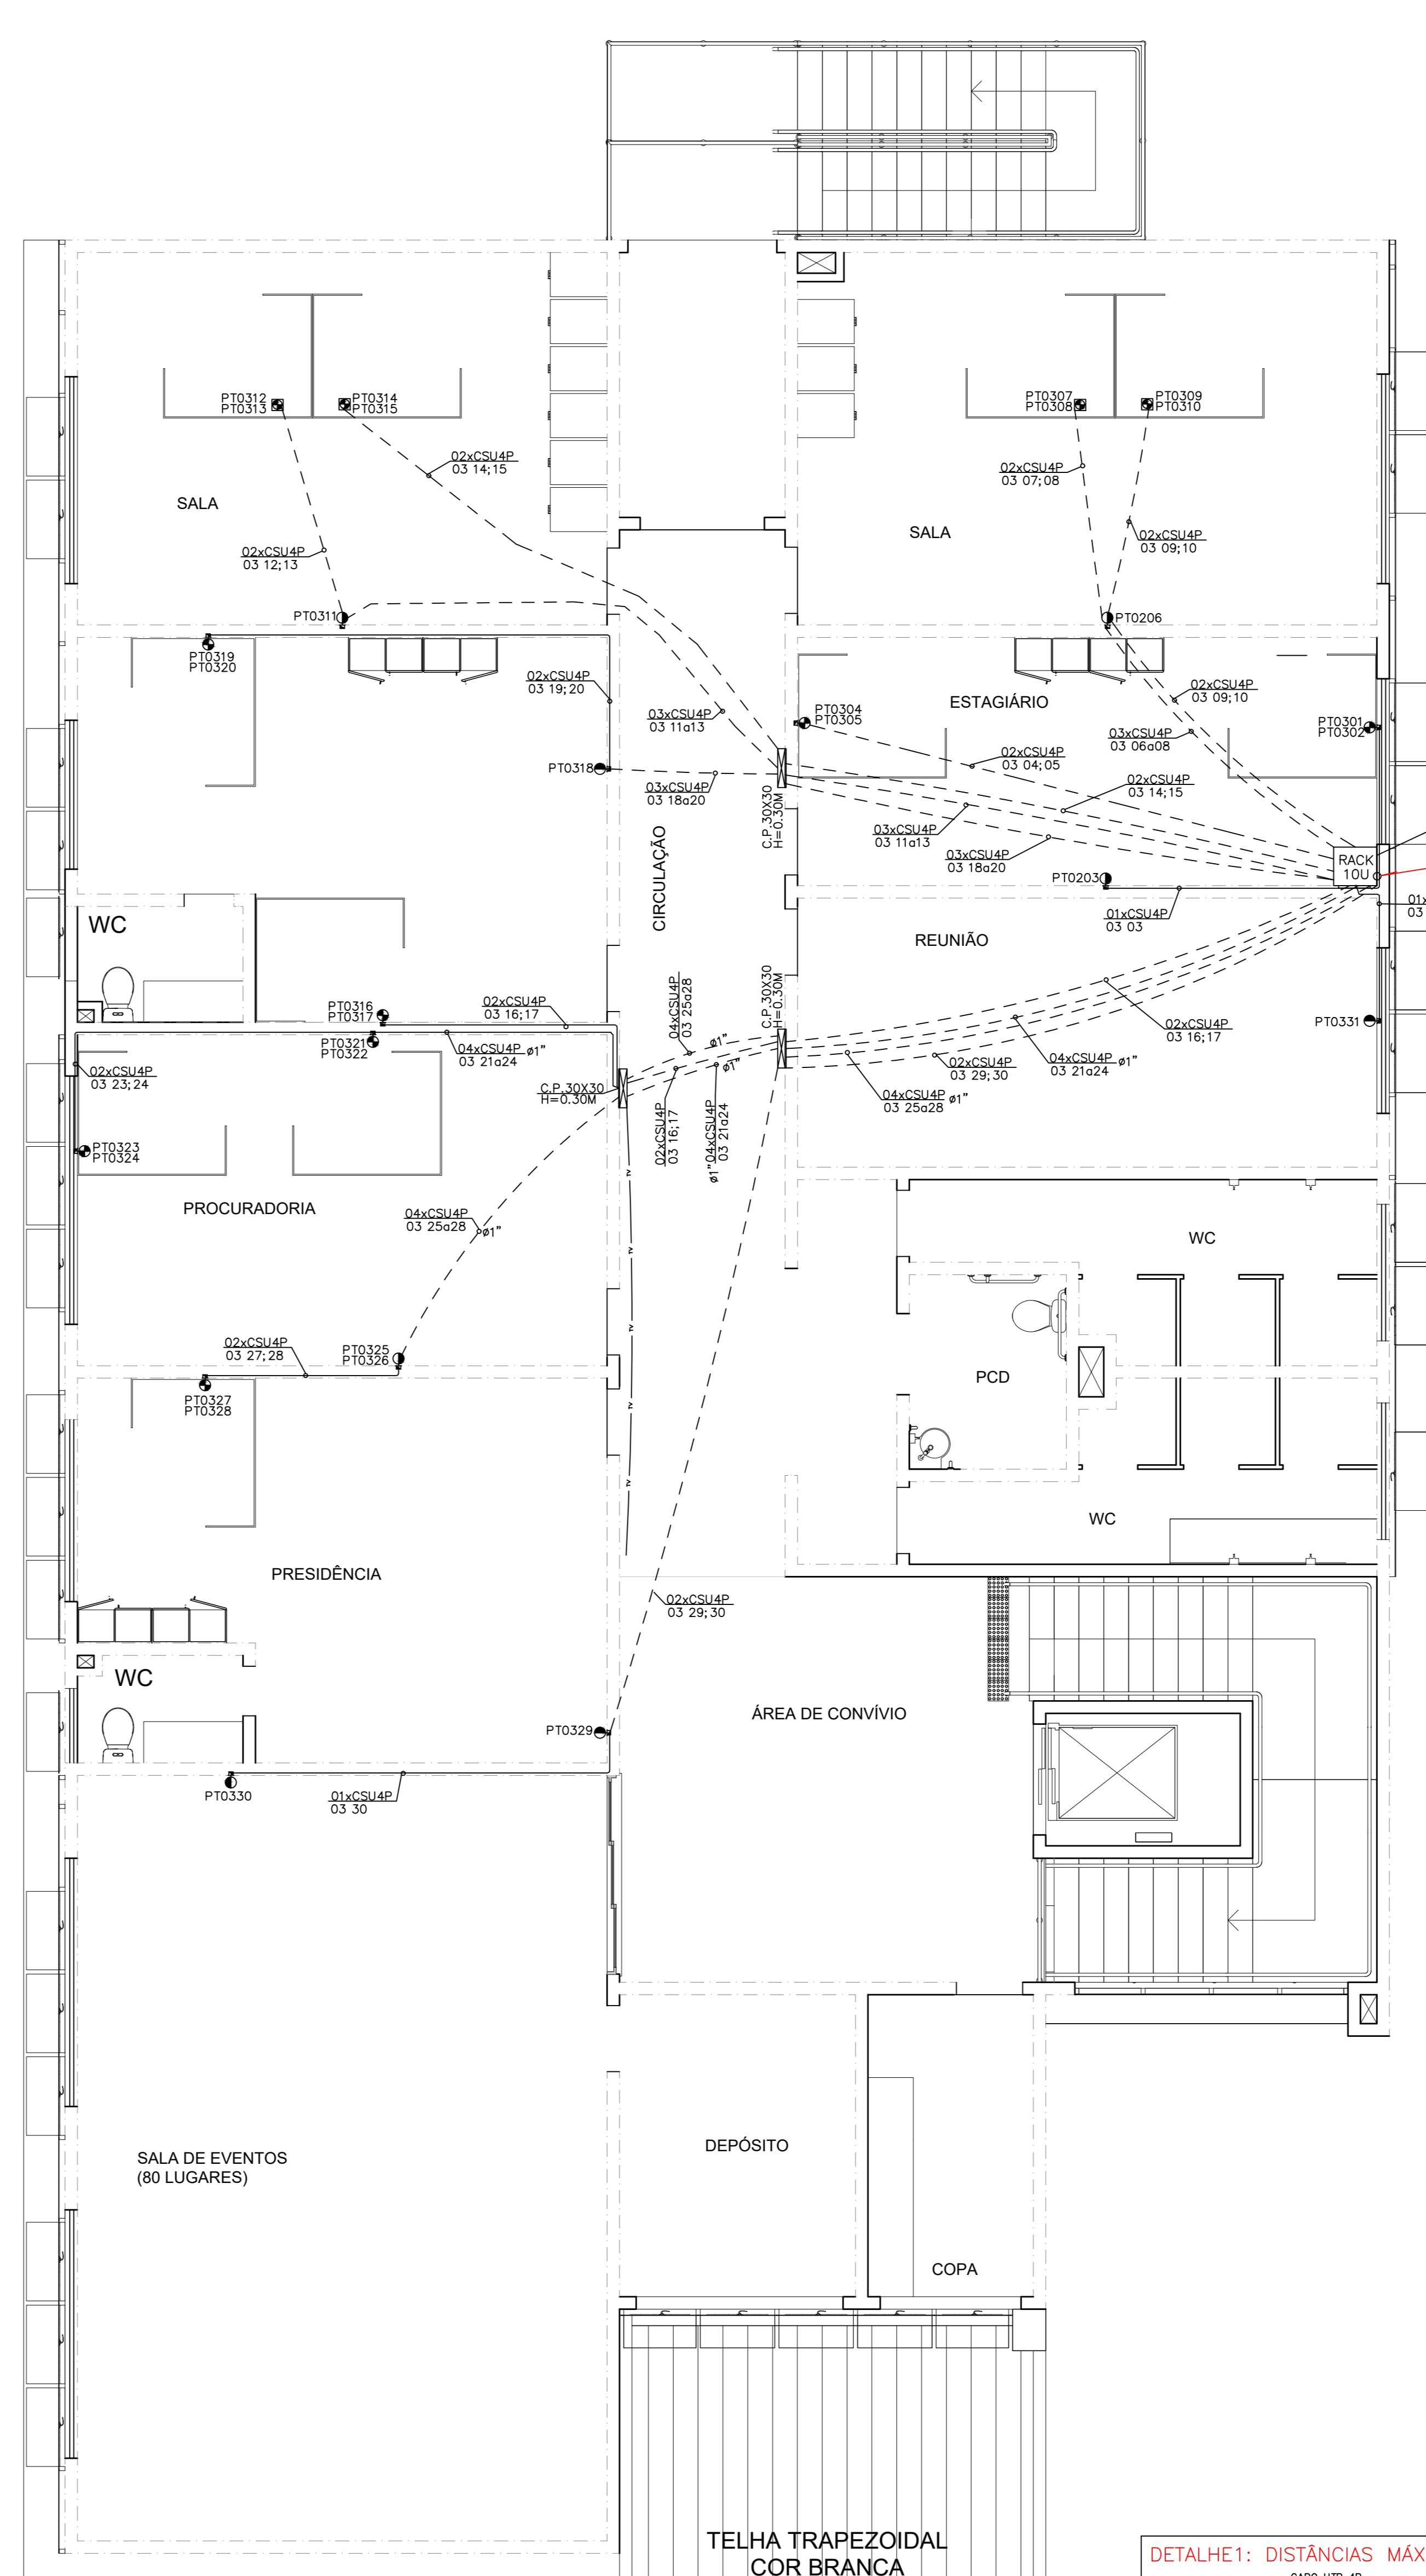

PLANTA BAIXA - 2º PVTO - CABEAMENTO ESTRUTURADO  
ESC.:1:50


EQUIVALENÇA DE DIÂMETROS	
MILIMETROS	POLEGADAS
25	1
32	1 1/4
40	1 1/2
50	2
75	2 1/2
85	3

**TABELA DE IDENTIFICAÇÃO DOS CABOS - 1º PVTO**

PONTO	SALA	CATEGORIA	PARES
PT0301	IMDOS	CAT.6	CAT.6
PT0302	TELEFONE	CAT.6	CAT.6
PT0303	IMDOS	CAT.6	CAT.6
PT0304	TELEFONE	CAT.6	CAT.6
PT0305	IMDOS	CAT.6	CAT.6
PT0306	IMDOS	CAT.6	CAT.6
PT0307	IMDOS	CAT.6	CAT.6
PT0308	TELEFONE	CAT.6	CAT.6
PT0309	IMDOS	CAT.6	CAT.6
PT0310	TELEFONE	CAT.6	CAT.6
PT0311	IMDOS	CAT.6	CAT.6
PT0312	TELEFONE	CAT.6	CAT.6
PT0313	IMDOS	CAT.6	CAT.6
PT0314	TELEFONE	CAT.6	CAT.6
PT0315	IMDOS	CAT.6	CAT.6
PT0316	TELEFONE	CAT.6	CAT.6
PT0317	IMDOS	CAT.6	CAT.6
PT0318	IMDOS	CAT.6	CAT.6
PT0319	IMDOS	CAT.6	CAT.6
PT0320	TELEFONE	CAT.6	CAT.6
PT0321	IMDOS	CAT.6	CAT.6
PT0322	TELEFONE	CAT.6	CAT.6
PT0323	IMDOS	CAT.6	CAT.6
PT0324	TELEFONE	CAT.6	CAT.6
PT0325	IMDOS	CAT.6	CAT.6
PT0326	IMDOS	CAT.6	CAT.6
PT0327	IMDOS	CAT.6	CAT.6
PT0328	TELEFONE	CAT.6	CAT.6
PT0329	IMDOS	CAT.6	CAT.6
PT0330	IMDOS	CAT.6	CAT.6
PT0331	IMDOS	CAT.6	CAT.6

**TABELA DE IDENTIFICAÇÃO DOS CABOS - 2º PVTO**




PONTO	SALA	CATEGORIA	PARES
PT0301	IMDOS	CAT.6	CAT.6
PT0302	IMDOS	CAT.6	CAT.6
PT0303	IMDOS	CAT.6	CAT.6
PT0304	IMDOS	CAT.6	CAT.6
PT0305	IMDOS	CAT.6	CAT.6
PT0306	IMDOS	CAT.6	CAT.6
PT0307	IMDOS	CAT.6	CAT.6
PT0308	TELEFONE	CAT.6	CAT.6
PT0309	IMDOS	CAT.6	CAT.6
PT0310	IMDOS	CAT.6	CAT.6
PT0311	TELEFONE	CAT.6	CAT.6
PT0312	IMDOS	CAT.6	CAT.6
PT0313	TELEFONE	CAT.6	CAT.6
PT0314	IMDOS	CAT.6	CAT.6
PT0315	TELEFONE	CAT.6	CAT.6
PT0316	IMDOS	CAT.6	CAT.6
PT0317	IMDOS	CAT.6	CAT.6
PT0318	IMDOS	CAT.6	CAT.6
PT0319	TELEFONE	CAT.6	CAT.6
PT0320	IMDOS	CAT.6	CAT.6
PT0321	TELEFONE	CAT.6	CAT.6
PT0322	IMDOS	CAT.6	CAT.6
PT0323	TELEFONE	CAT.6	CAT.6
PT0324	IMDOS	CAT.6	CAT.6
PT0325	TELEFONE	CAT.6	CAT.6
PT0326	IMDOS	CAT.6	CAT.6
PT0327	TELEFONE	CAT.6	CAT.6
PT0328	IMDOS	CAT.6	CAT.6
PT0329	TELEFONE	CAT.6	CAT.6
PT0330	IMDOS	CAT.6	CAT.6
PT0331	TELEFONE	CAT.6	CAT.6
PT0332	IMDOS	CAT.6	CAT.6
PT0333	TELEFONE	CAT.6	CAT.6
PT0334	IMDOS	CAT.6	CAT.6
PT0335	TELEFONE	CAT.6	CAT.6
PT0336	TELEFONE	CAT.6	CAT.6
PT0337	IMDOS	CAT.6	CAT.6

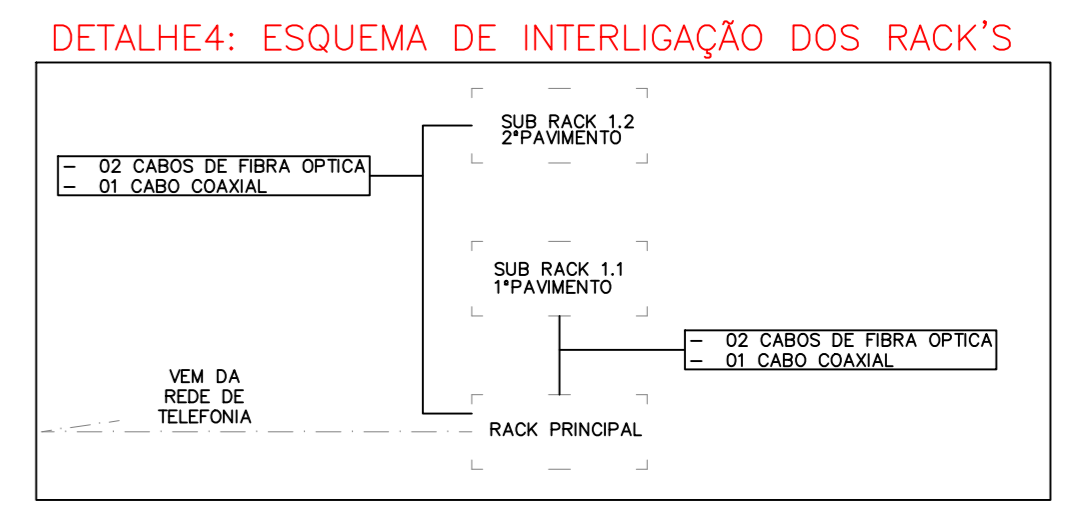

**DIMENSÕES DO RACK**

Mini Rack - Compact Lite 19"				
Altura Interna	Altura Externa	Largura Interna	Largura Externa	Profundidade
1U = 4,45cm	cm			
03U	16,08			
04U	20,53			
05U	24,98			
06U	29,43	19		
07U	33,88	Polegadas	51,68 cm	470 mm
08U	38,33	(48,26 cm)		
09U	42,78			
10U	47,23			
12U	56,13			

**Variáveis:** Porta Frontal - Acrílica  
Cores - Preto  
Estrutura completamente Desmontável

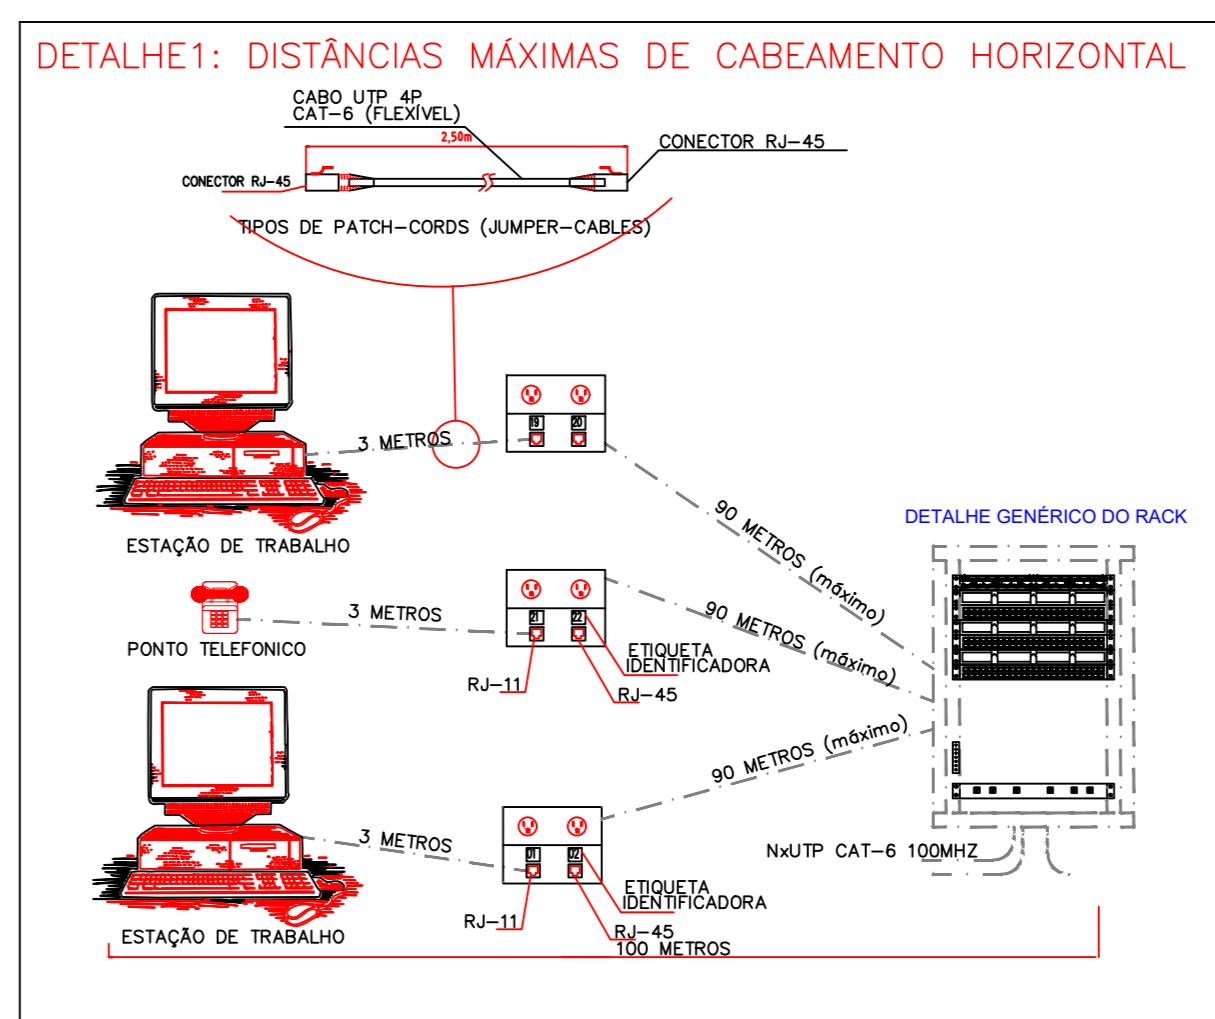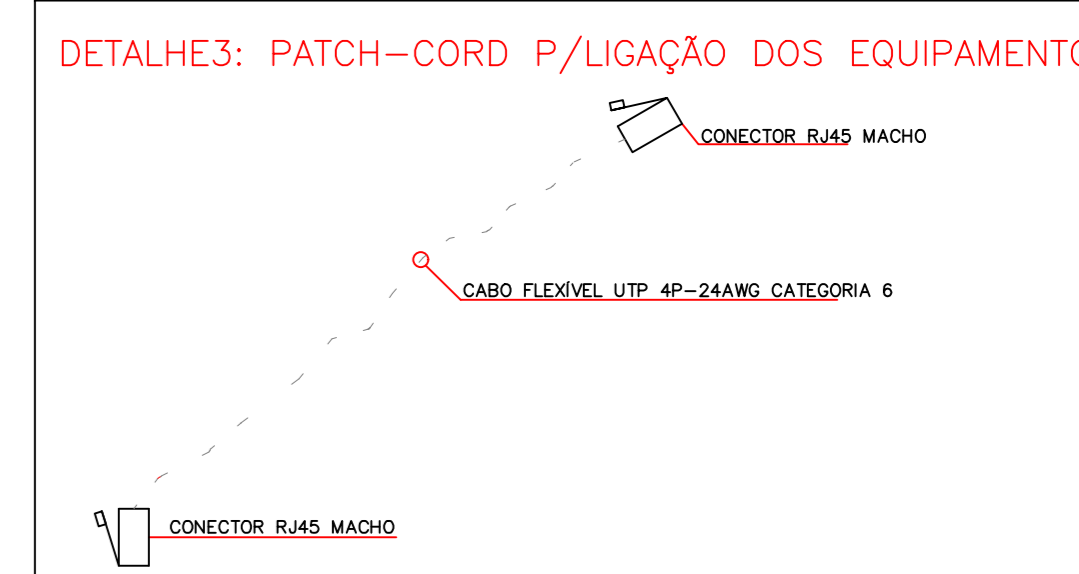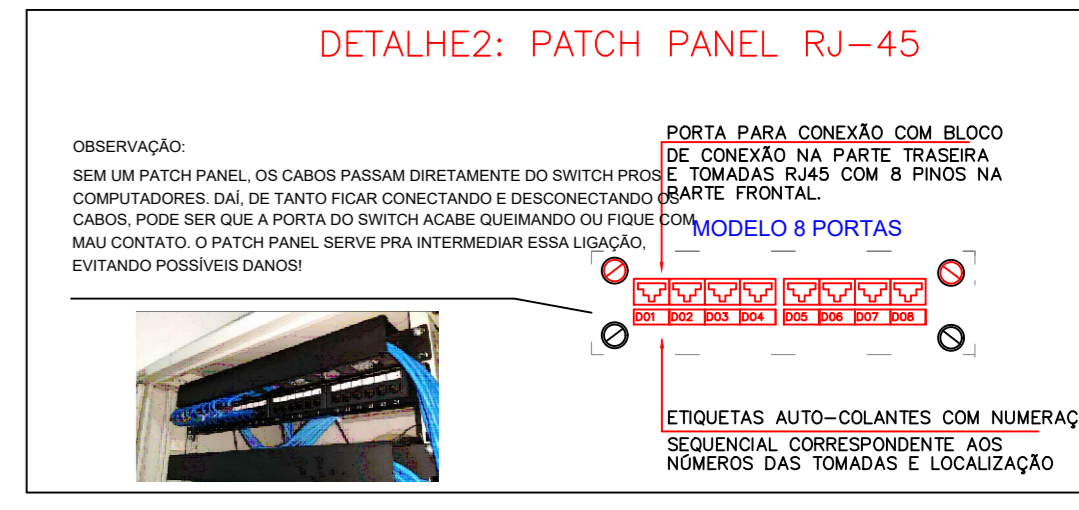

- LEGENDA - PONTOS REDE/TEL**
- TOMADA RJ45 E RJ11 INSTALADA EM CAIXA 4X2, H=0,30M
  - TOMADA RJ45 INSTALADA EM CAIXA 4X2, H=1,10M
  - RACK 12U
  - TUBULAÇÃO QUE DESCE
  - TUBULAÇÃO QUE SOBE
  - TUBULAÇÃO CORRUGADA - TIPO MANGUEIRA EMBUTIDO NO PISO/PAREDE - OTV
  - - - TUBULAÇÃO CORRUGADA - TIPO MANGUEIRA EMBUTIDO NO PISO - REDE

**CABEAMENTO ESTRUTURADO**

DM ENGENHARIA E ARQUITETURA  
CNPJ 43.258.086/0001-00  
AVENIDA JOCKEY CLUB, 448 - JARDIM JOCKEY CLUB - LONDRINA/PR  
FONE: (43)9999-8744  
EMAIL: DIMENGENHARIA E ARQUITETURA@GMAIL.COM

CLIENTE: ITAJAI / SANTA CATARINA  
OBRA: INSTITUTO DE PREVIDÊNCIA DE ITAJAI - IPI / SC  
ENDEREÇO: Rua Anna Carolina Zappaloni Gomes Silva de Souza, 55  
CIDADE: Itajai / SC BAIRRO: Ressacada DATA: OUTUBRO / 2023  
FONE: (43)3255-8000

PROJETO: LARISSA MEIRELES ARQUITETA E URBANISTA CAU: A263386-8  
DESENHO: LARISSA MEIRELES  
INSTITUTO DE PREVIDÊNCIA DE ITAJAI  
02/02  
ESCALA: INDICADA