
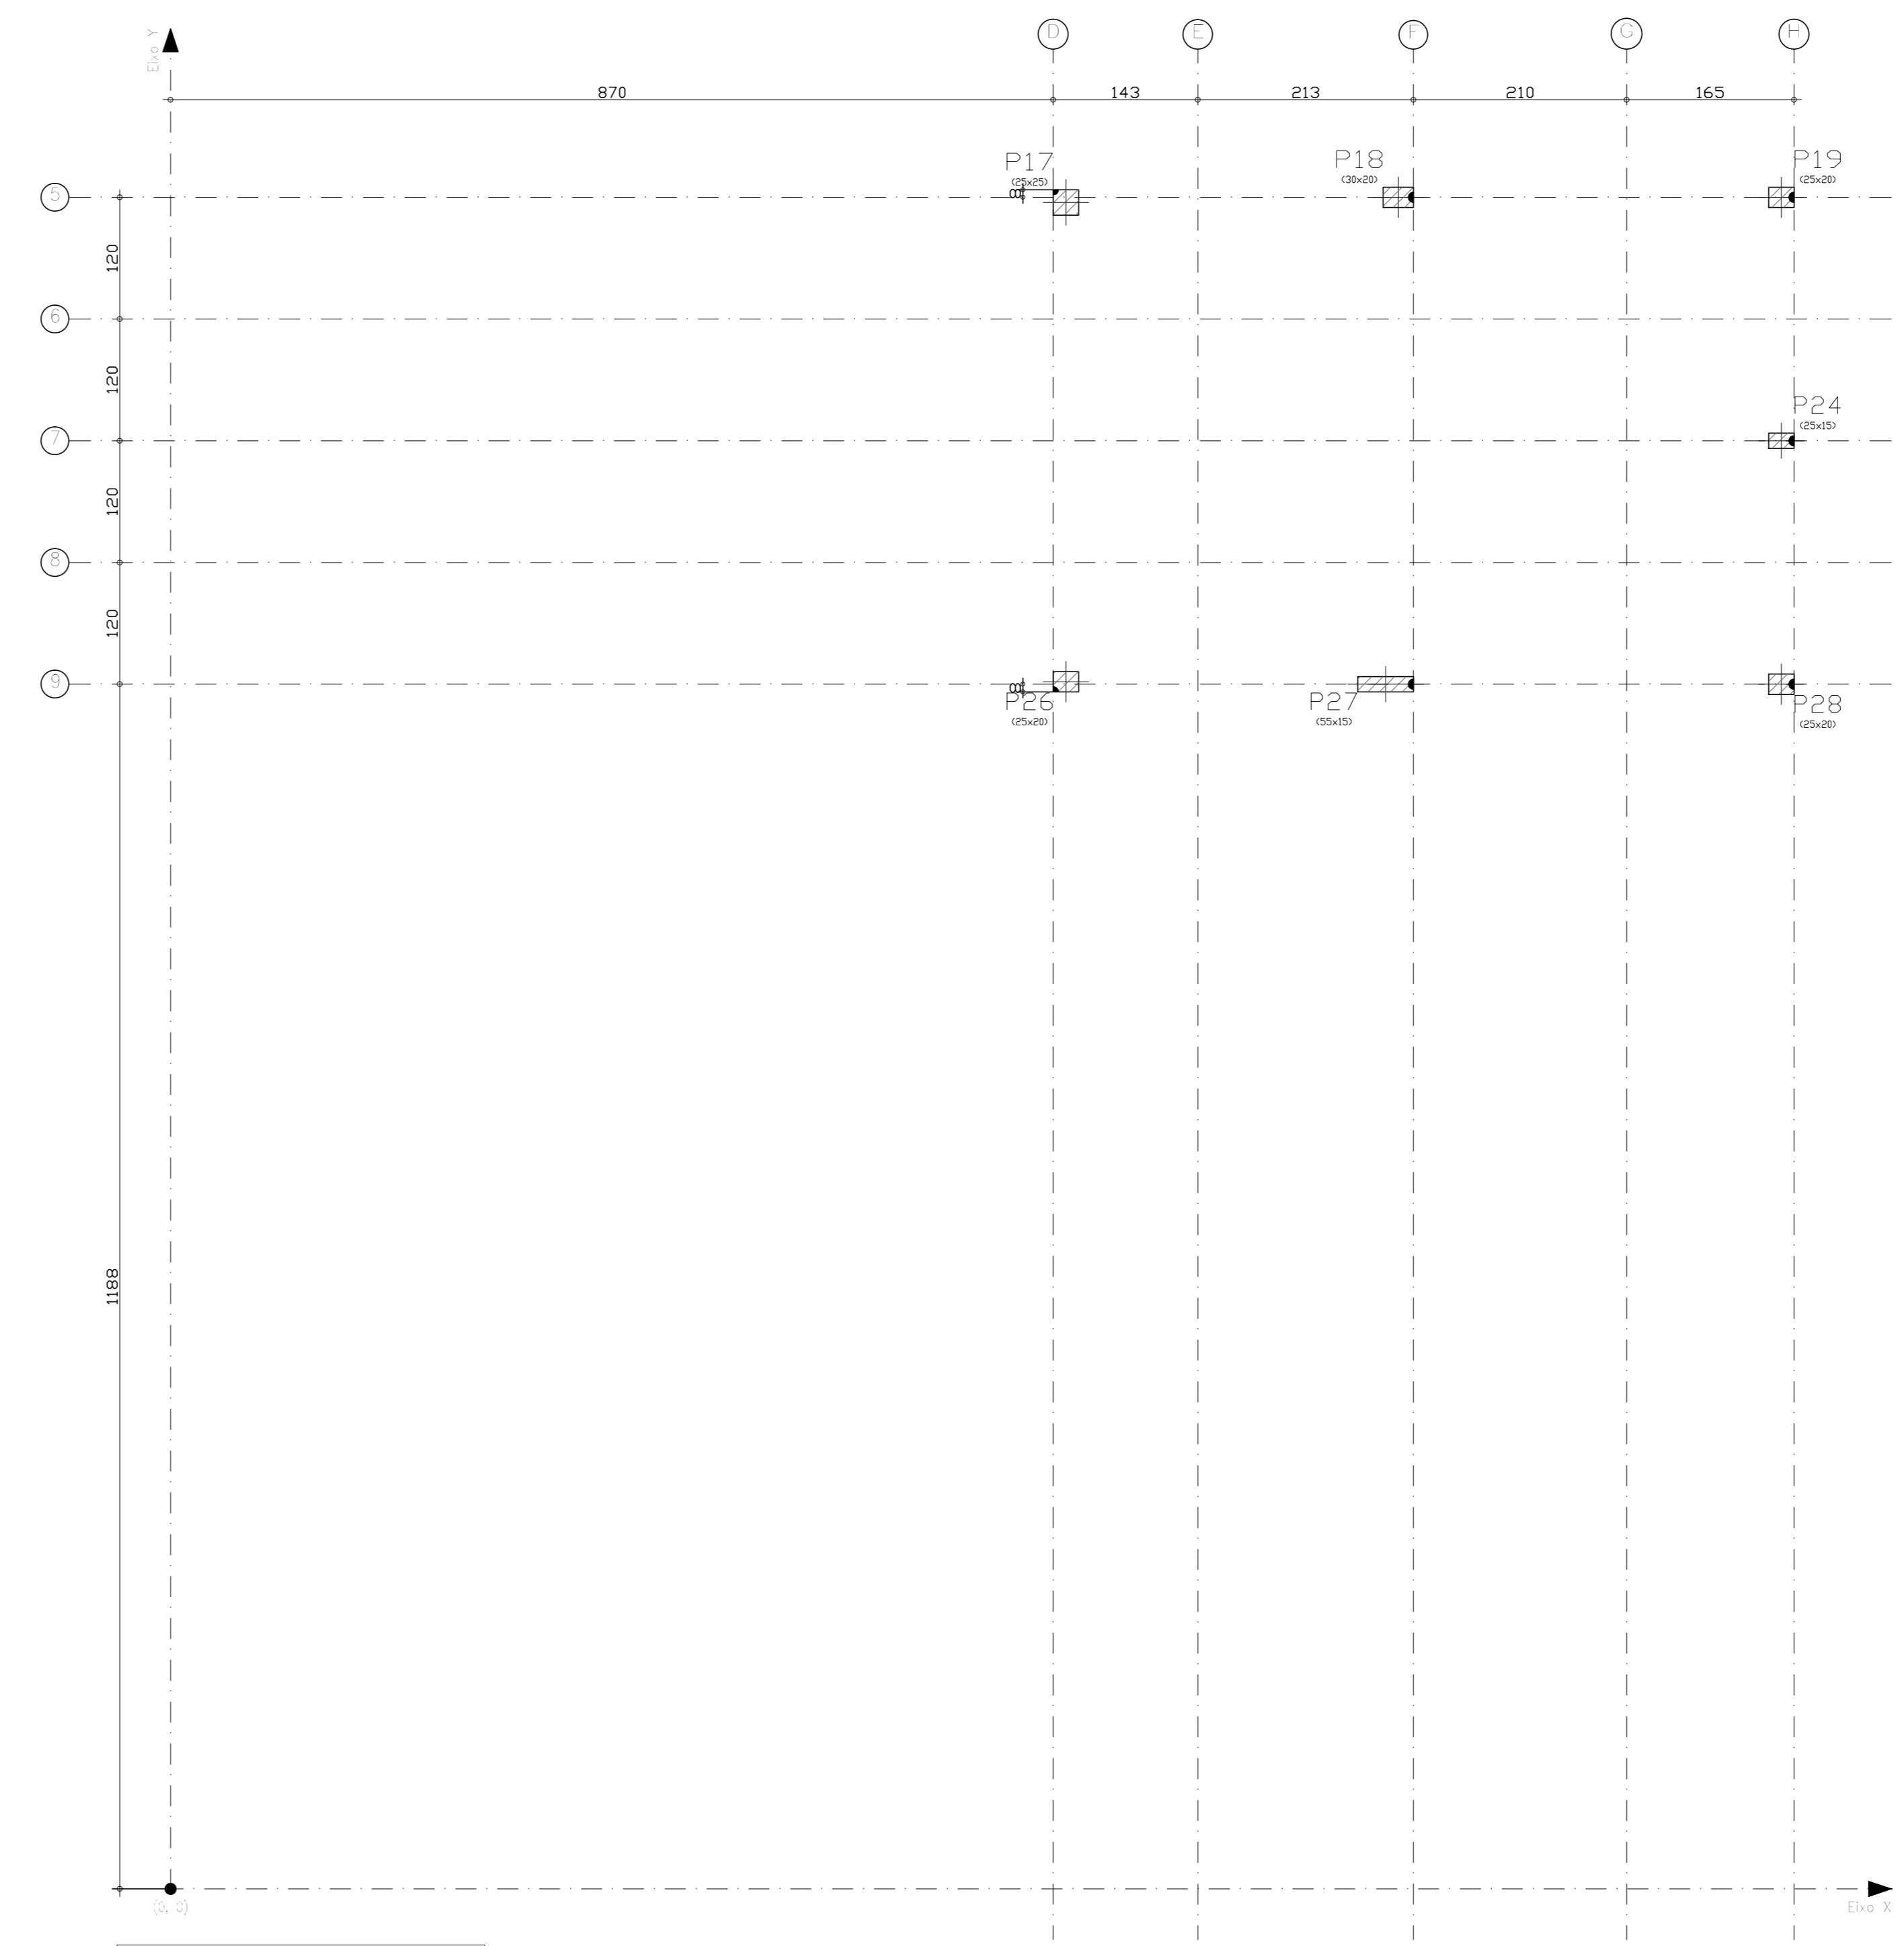



Pilar	Dimensão (cm)	Coordenadas do centro	
		Coordenada X (cm)	Coordenada Y (cm)
P1	30x15	15	2788
P2	35x25	443	2783
P3	20x30	878	2788
P4	35x25	1198	2783
P5	30x15	1585	2788
P6	30x25	15	2273
P7	30x25	335	2273
P8	30x30	655	2273
P9	25x25	883	2273
P10	25x25	1198	2273
P11	25x25	1588	2273
P12	25x15	883	2008
P13	30x25	1210	2013
P14	25x15	1588	2008
P15	25x30	13	1850
P16	25x30	663	1850
P17	25x25	883	1663
P18	30x20	1210	1668
P19	25x20	1588	1668
P20	15x25	1013	1548
P21	30x25	15	1428
P22	30x25	655	1428
P23	20x30	1218	1428
P24	25x15	1588	1428
P25	15x25	1013	1308
P26	25x20	883	1190
P27	55x15	1198	1188
P28	25x20	1588	1188
P29	25x25	663	1030
P30	25x20	1183	1020
P31	25x15	1423	1023
P32	30x25	15	948
P33	25x30	1588	925
P34	25x20	1183	850
P35	25x15	1423	848
P36	20x25	10	683
P37	20x35	663	683
P38	20x35	1180	673
P39	25x15	1588	683
P40	25x25	13	303
P41	20x30	663	303
P42	20x35	1175	303
P43	25x20	13	10
P44	30x25	335	13
P45	30x30	660	13

Cota de arrasque dos pilares -188 m

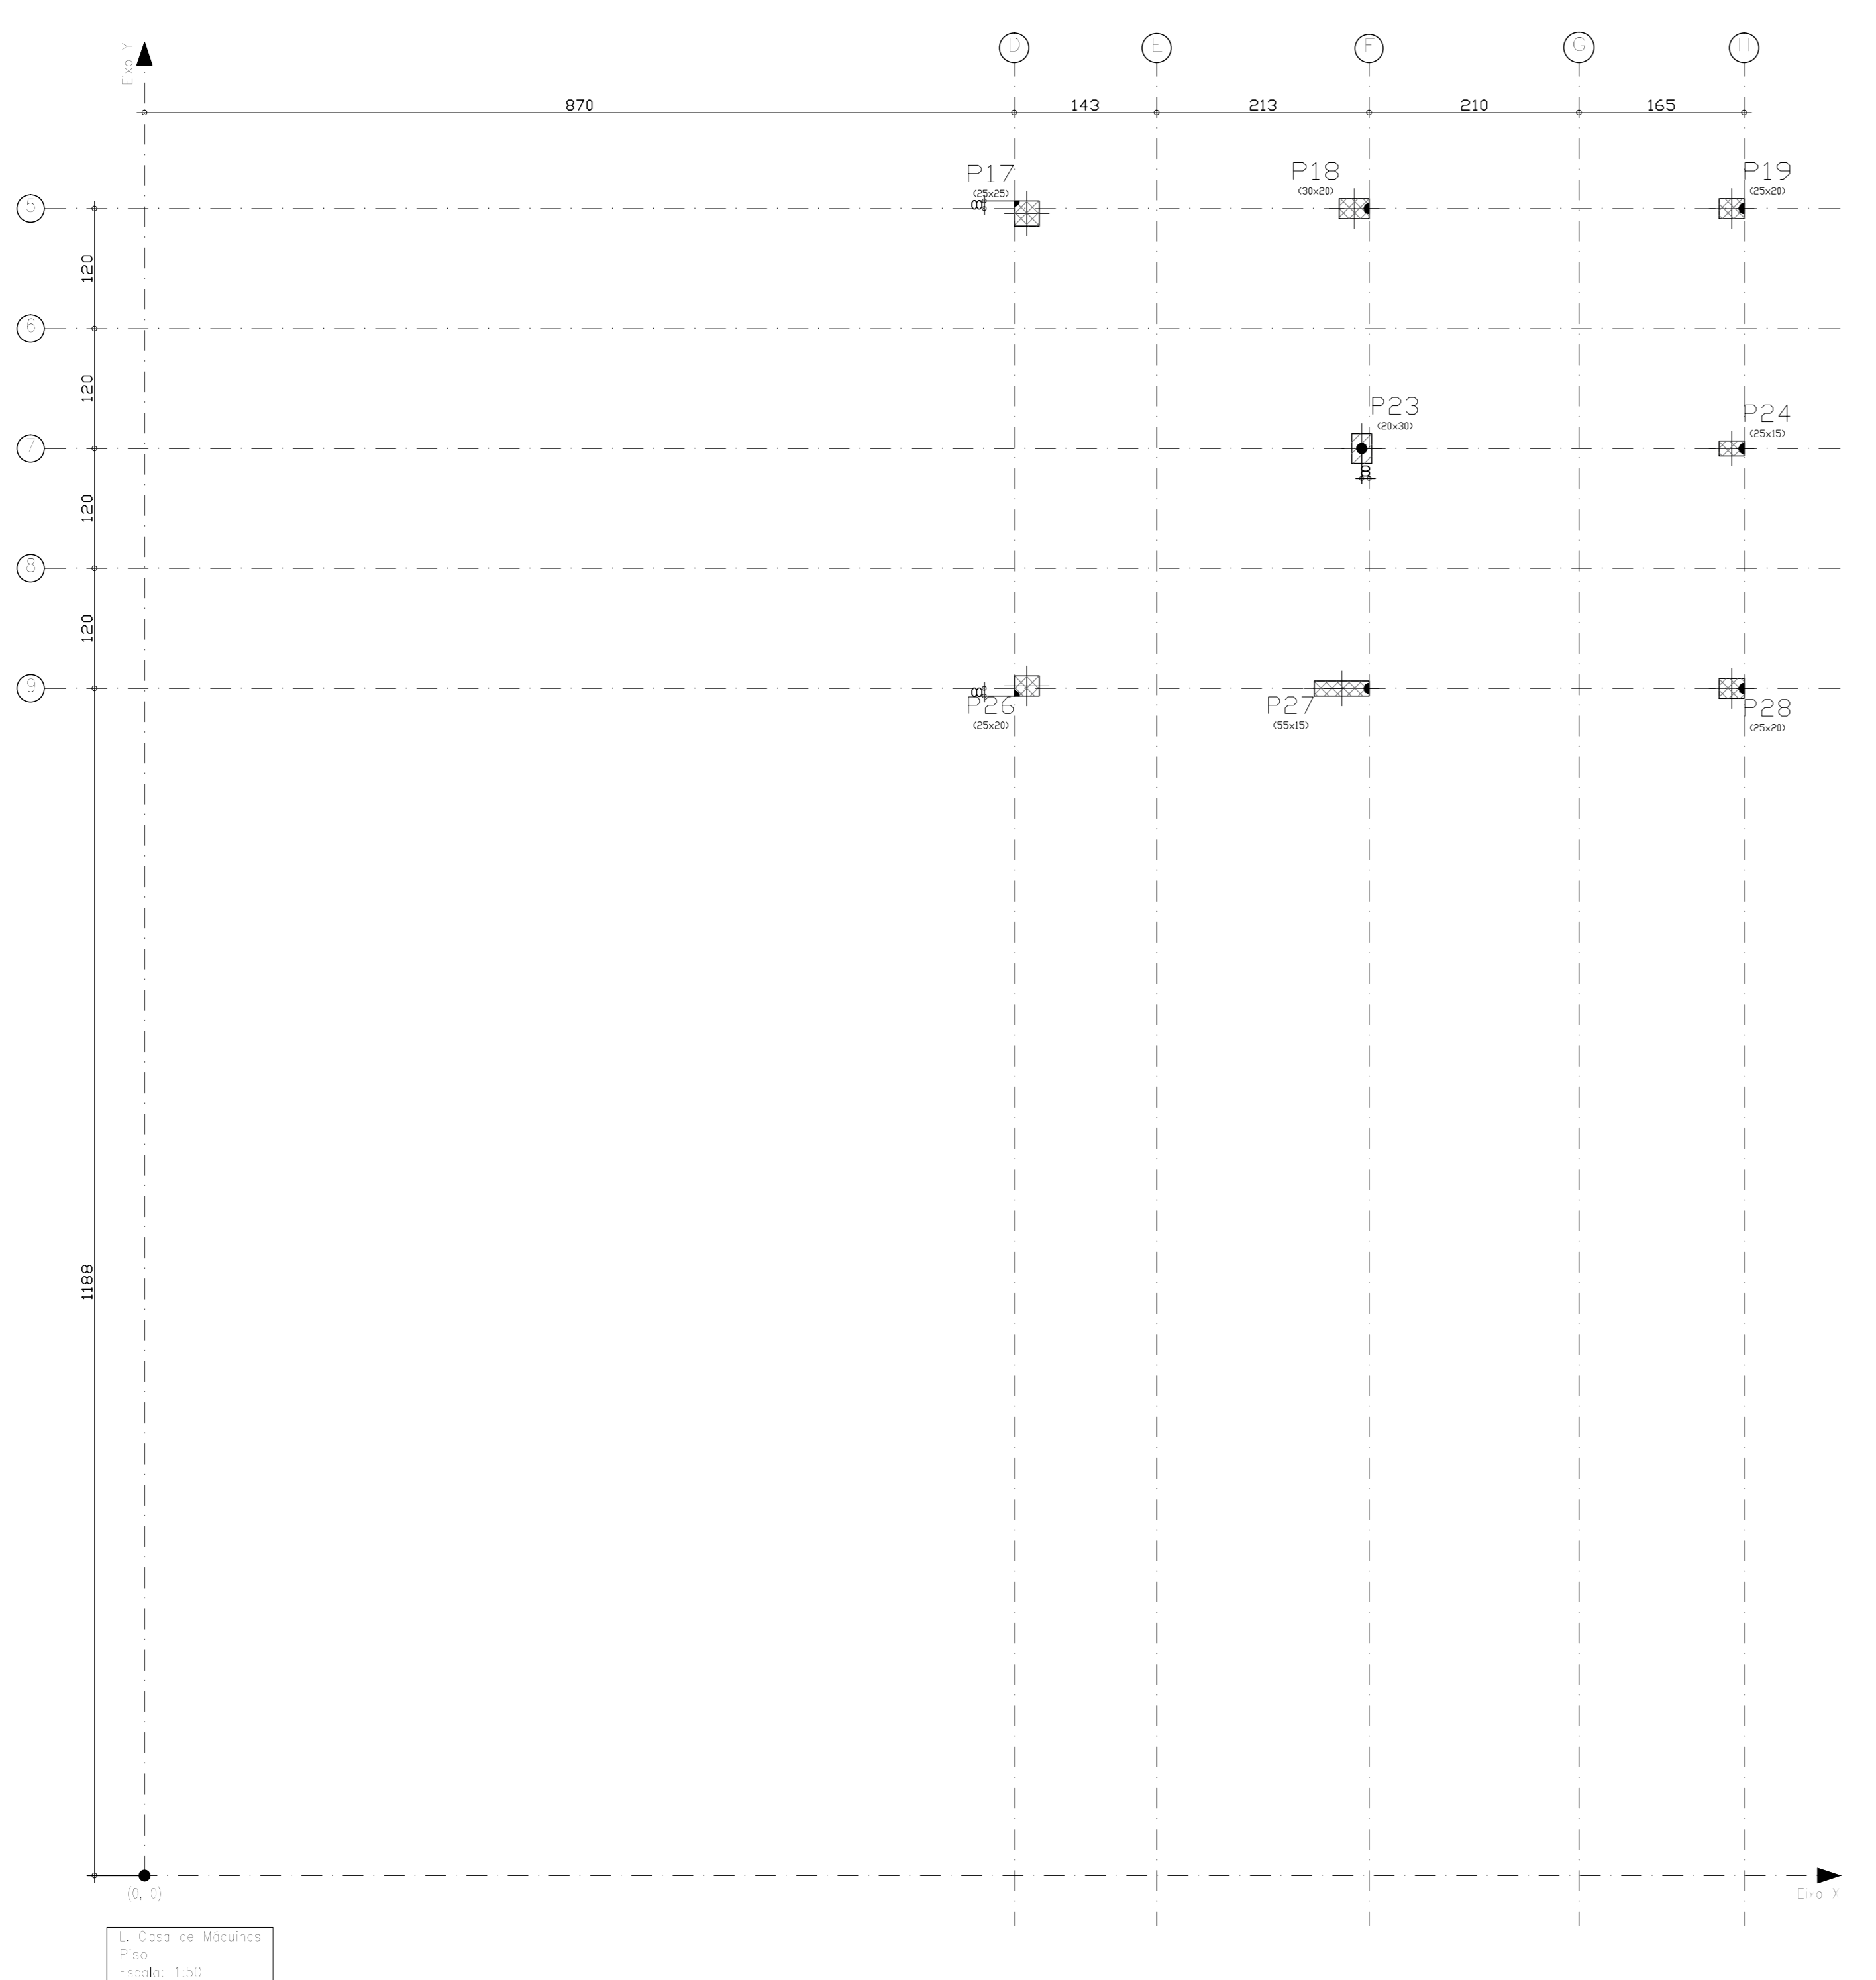

Esc. de Máquinas
Pila
Escala: 1/50

Subsolo (cota dos moldes)
Pilar
M: Momento (valor de cálculo por metro de altura)
V: V: Valor
E: Esforço cortante (valor de cálculo por metro de altura)
Escala: 1/50

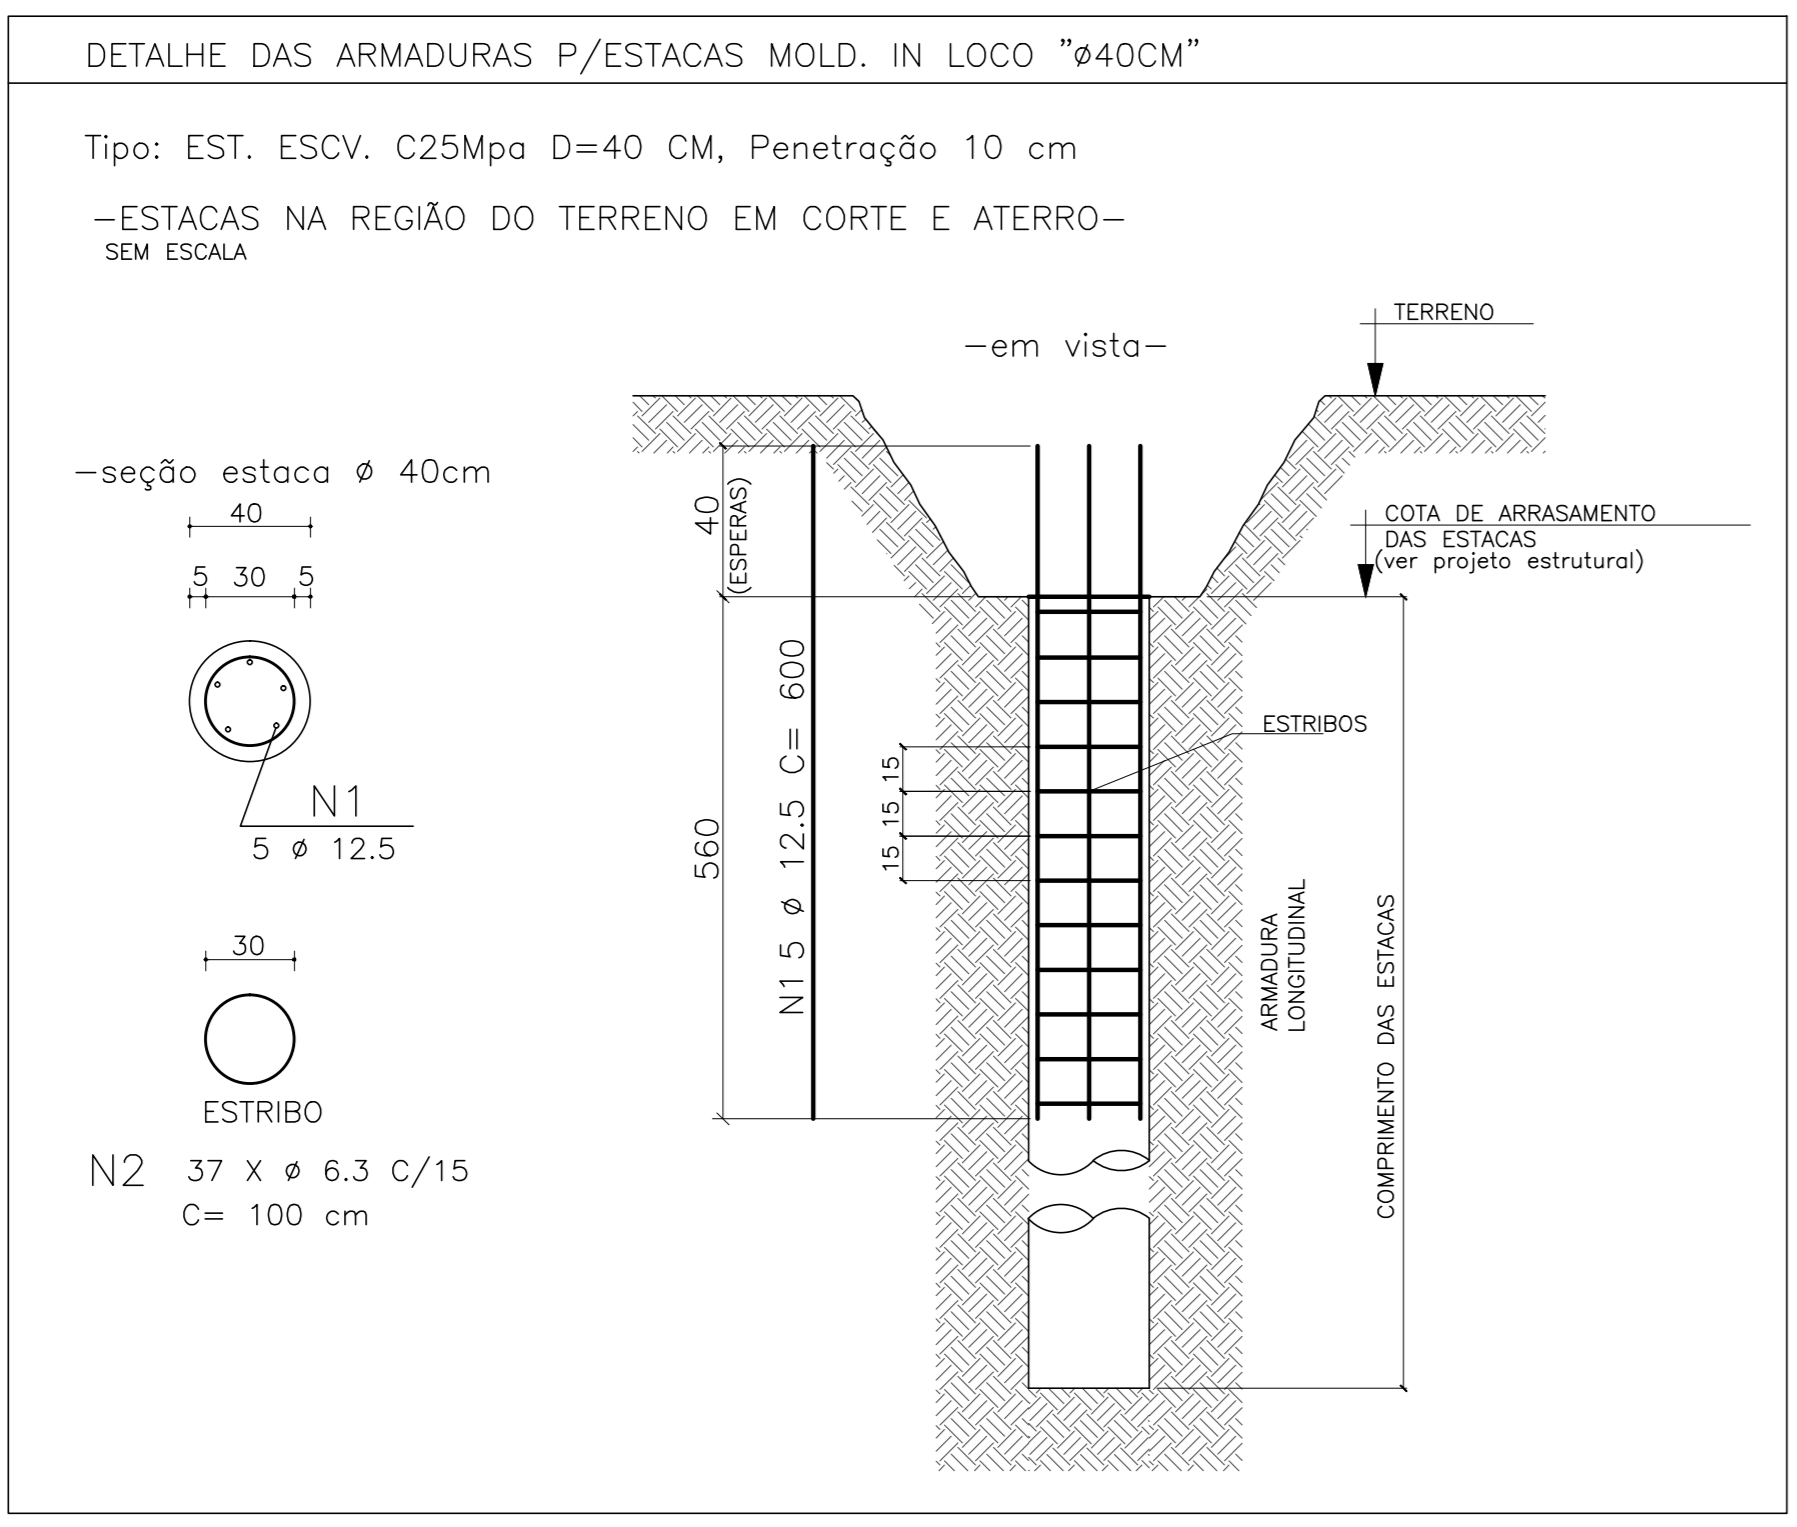

125X EST. ESCV. C25Mpa D=25cm

QUANTITATIVO DE AÇO TOTAL 12 ESTACAS		
DIAMETRO	COMPRIM. (m)	Peso KG (+10%)
ø12,5	3750	3972
ø6,3	4625	1246

QUANTITATIVO DE CONCRETO C-25
129m3

ESTRUTURAL
PLANTAS DE LOCAÇÃO

IPI DLM ENGENHARIA E ARQUITETURA
CNPJ: 43.258.880/0001-00
AVENIDA JOCKEY CLUB, 448 - JARDIM JOCKEY CLUB - LONDRINA/PR
FONE: (43)3255-8700
EMAIL: DLMENGENHARIA E ARQUITETURA@GMAIL.COM

ITAJAI / SANTA CATARINA

OBRA: **INSTITUTO DE PREVIDÊNCIA DE ITAJAI - IPI / SC**

ENDREÇO: Rua Anna Carolina Zapparel Gomes Silveira de Souza, 55 DATA: Outubro / 2023

CIDADE: Itajai / SC BARRIO: Ressacada FONE: (43)3255-8800

DESENHO: LARISSA MEIRELES INSTITUTO DE PREVIDÊNCIA DE ITAJAI ESCALA: 02/02

1/50