
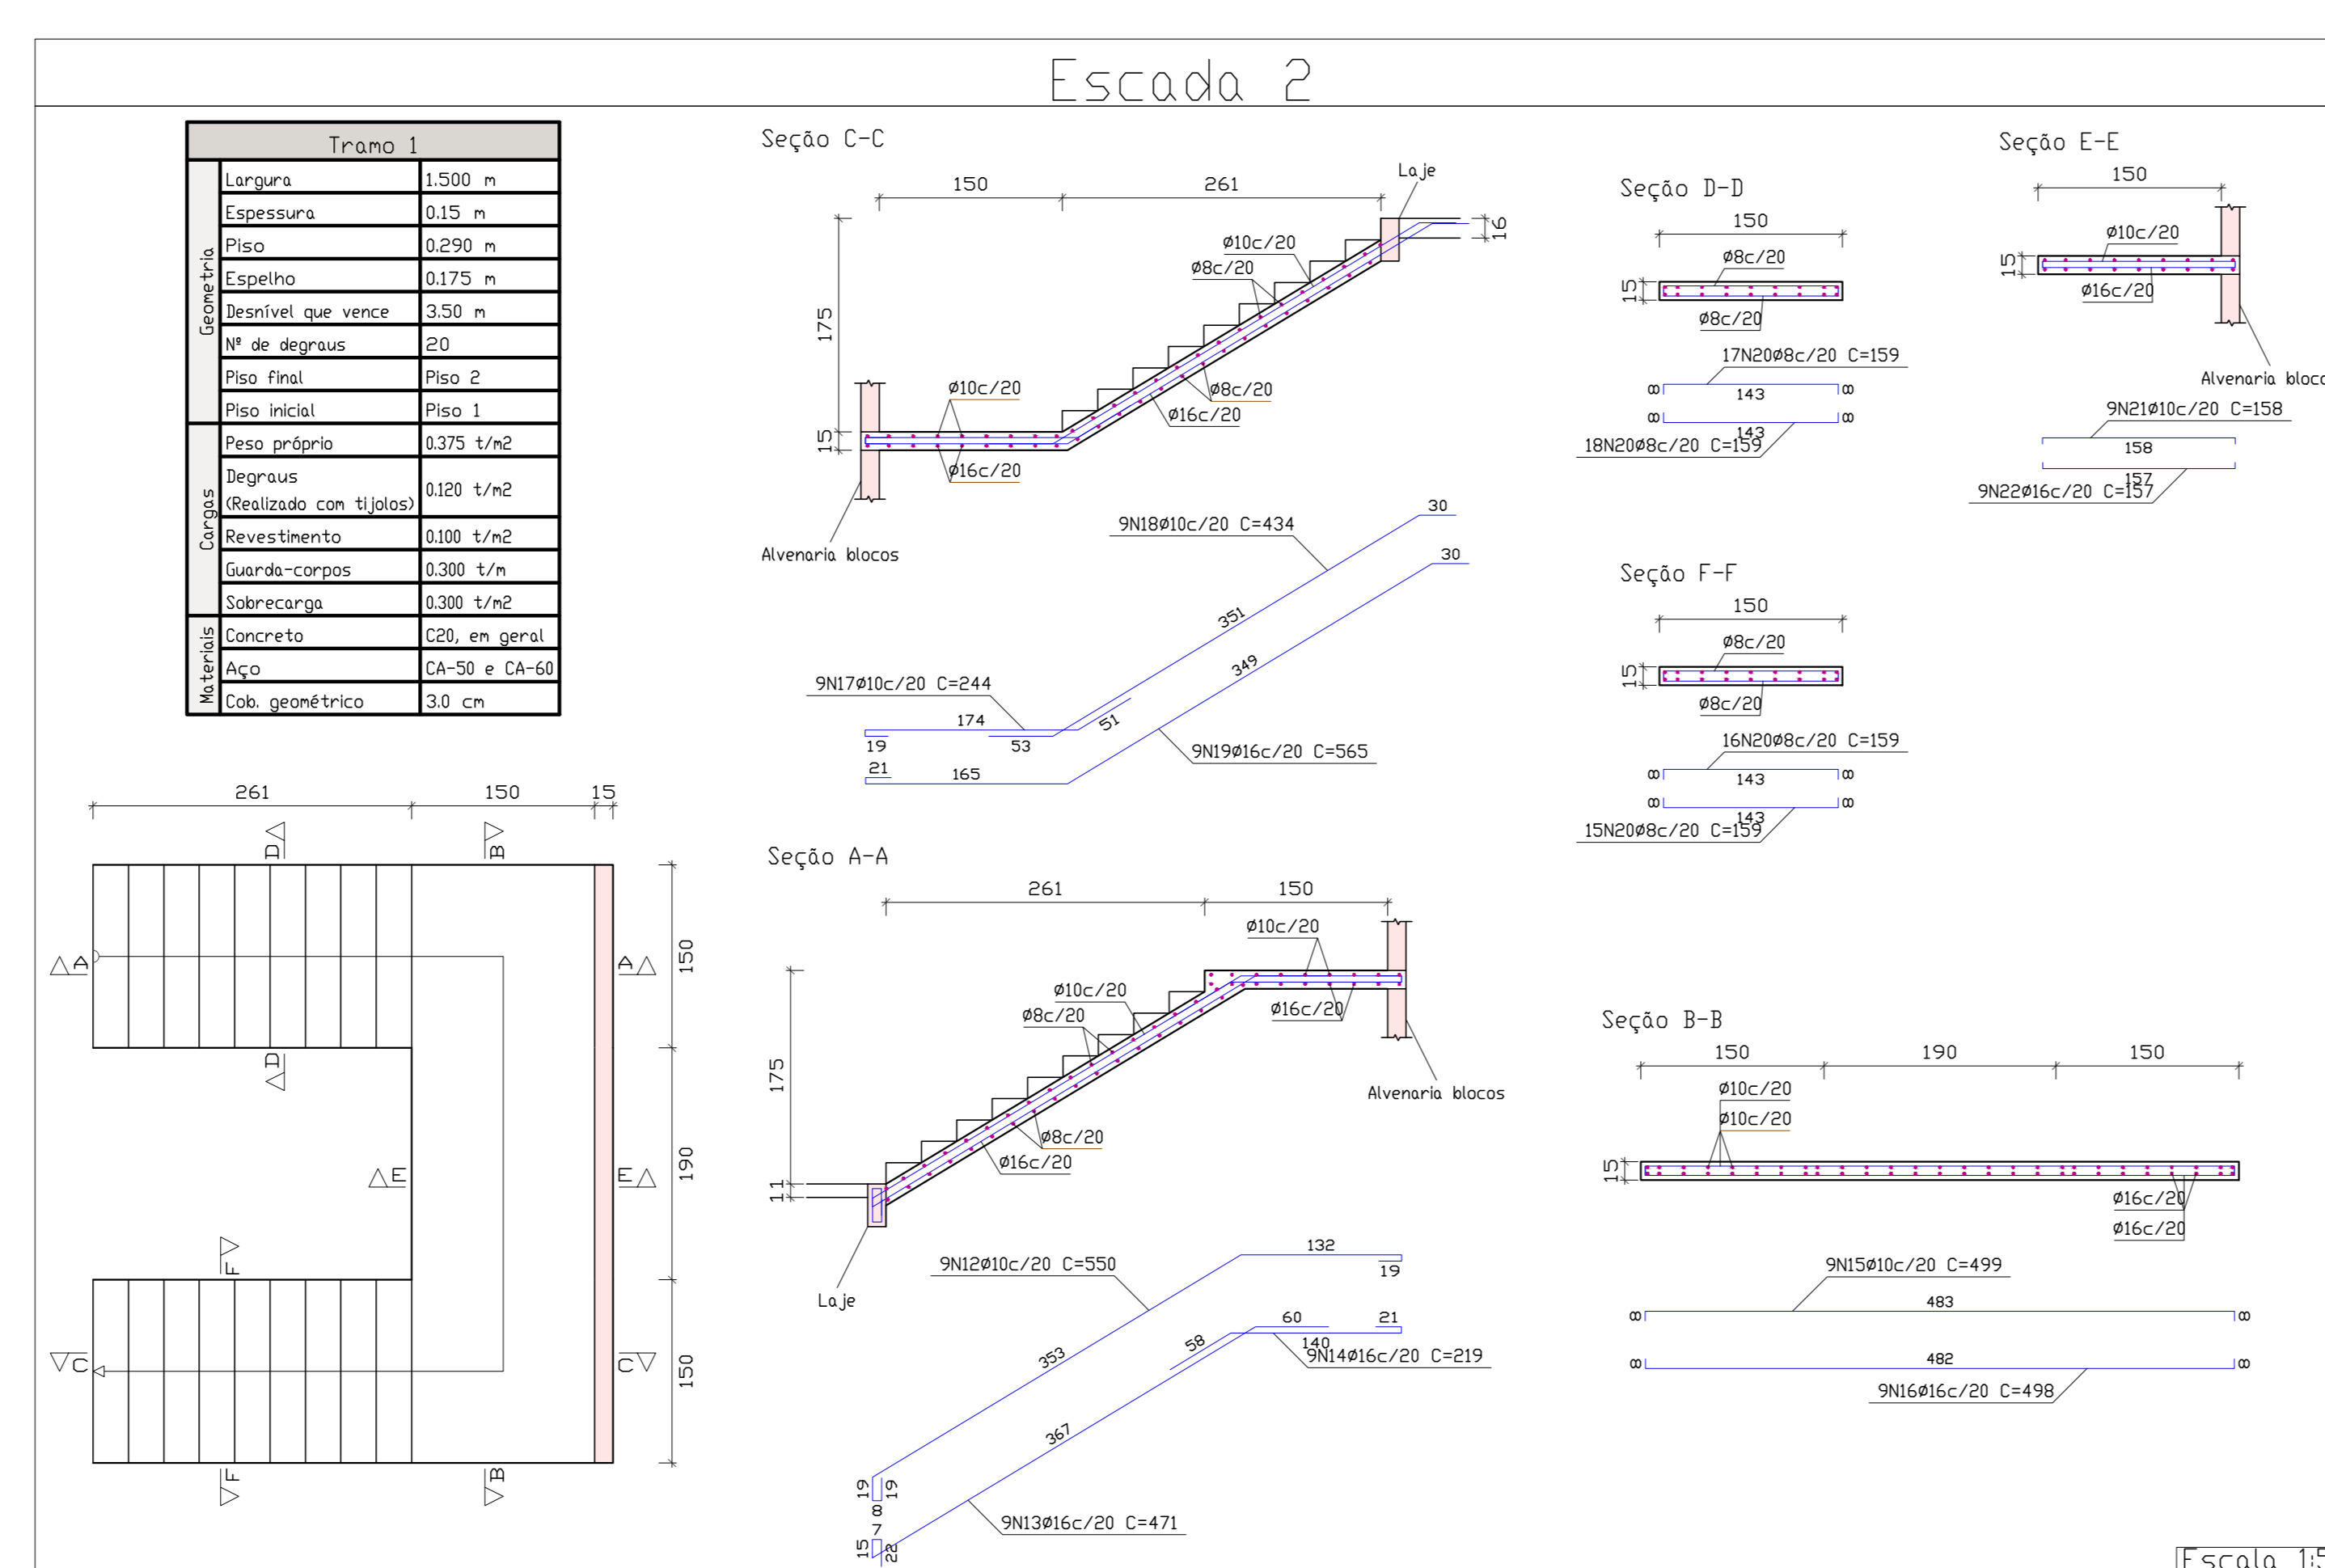


Elemento	Pos.	Diam.	Q.	Doç.	Rea.	Doç.	Comp.	Grav.	Grav.	Grav.	Grav.
				(cm)	(cm)	(cm)	(cm)	(kg)	(kg)	(kg)	(kg)
Escada 1 - Tramo 1											

Resumo Aço Escada 2	Comp. total (m)	Peso+10% (kg)	Total
CA-50 Ø8	104,9	46	
Ø10	169,7	115	
Ø16	171,9	299	460

Resumo Aço Escada 1	Comp. total (m)	Peso+10% (kg)	Total
CA-50 Ø8	104,9	46	
Ø10	169,7	115	
Ø16	171,9	299	460

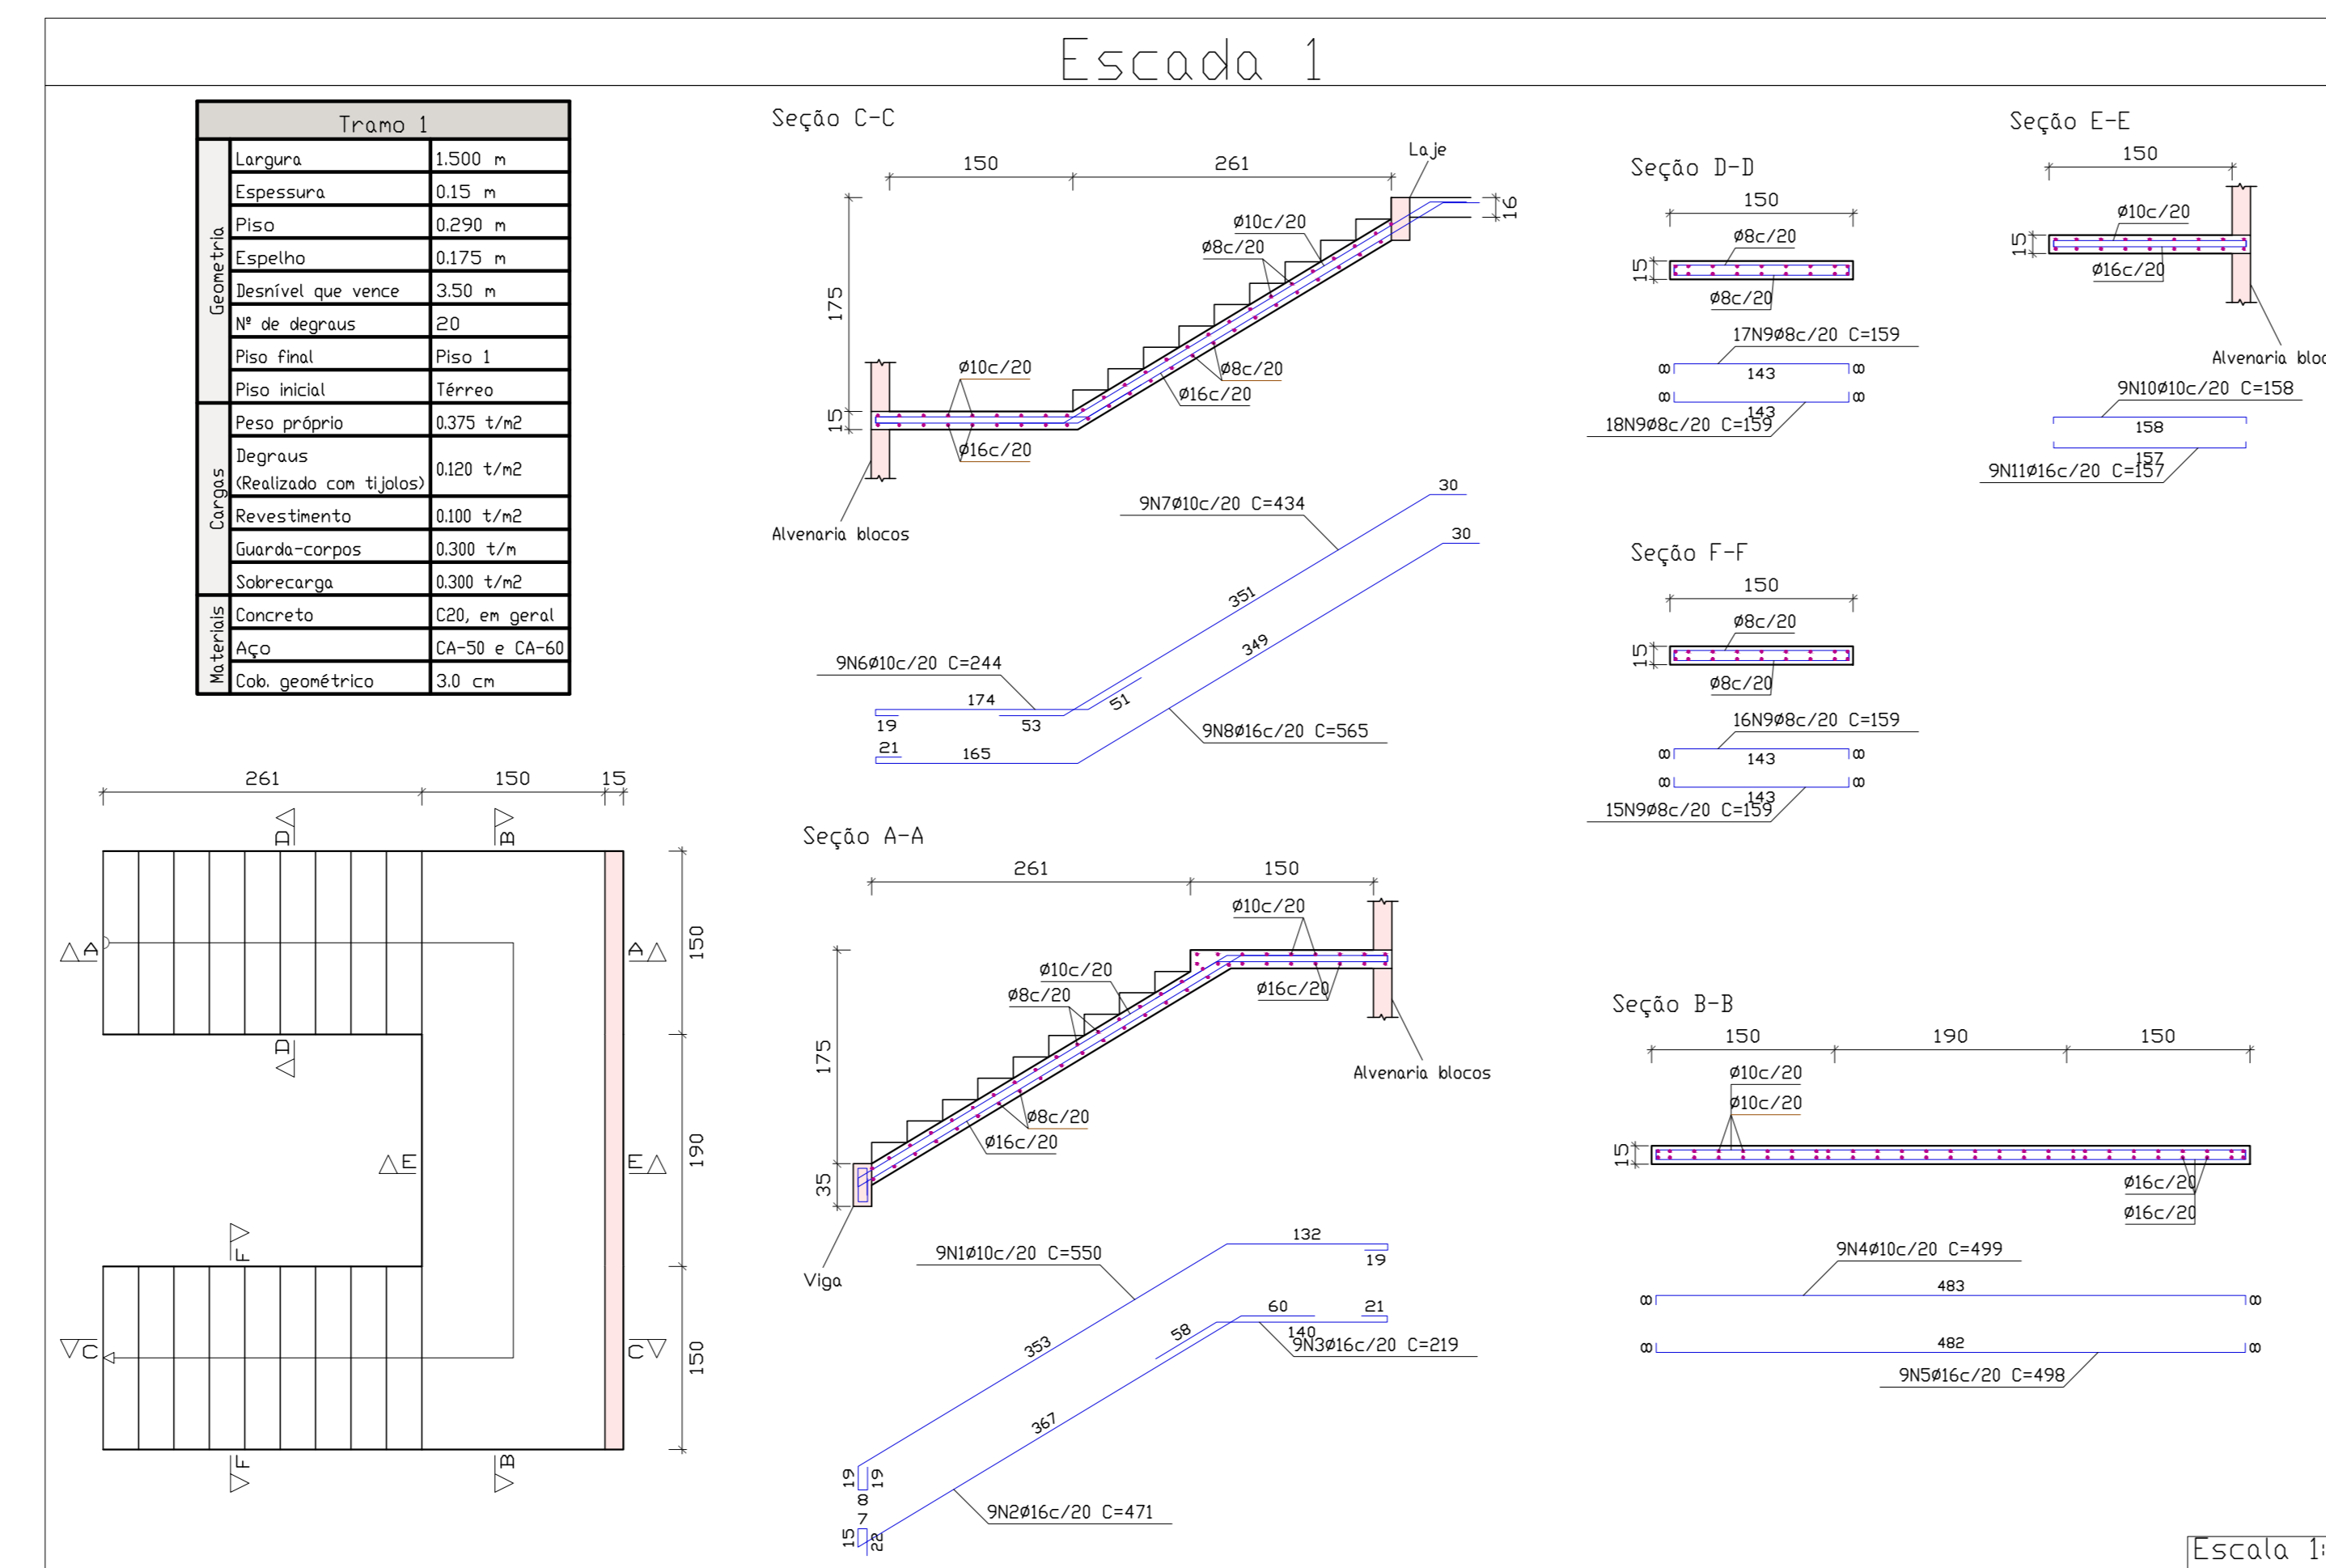

ESTRUTURAL

CIUDADE: ITAJAI / SANTA CATARINA

ENDEREÇO: Rua Anna Carolina Zapparoni Gomes Silva de Souza, 55

CIDADE: Itajai / SC BARRIO: Ressacada FONE: (43)3255-8600

DESENHO: LARISSA MEIRELES

DM ENGENHARIA E ARQUITETURA
 CNPJ: 43.288.580/0001-00
 448 - JARDIM JOCKEY CLUB - LONDRINAPR
 FONE: (43)99609-4794
 EMAIL: DMENGENHARIA E ARQUITETURA@GMAIL.COM

INSTITUTO DE PREVIDÊNCIA DE ITAJAI - IPI / SC

DATA: Outubro / 2023

FRANQUIA Nº: _____

dm

ÚNICA

ESCALA: INDICADA